


プロセニウム間口	12m
プロセニウム高さ (可動プロセニウム)	7m
舞台奥行 後壁面まで	13m
LHまで	10.5m
舞台床面～スノコ面	18m
積載荷重 道具バトン	300kg
重量バトン	2500kg
昇降速度 道具バトン	20/40m/min
重量バトン	3m/min

島根県芸術文化センター「グラントワ」  
島根県立いわみ芸術劇場 小ホール舞台平面図  
縮尺 1/100

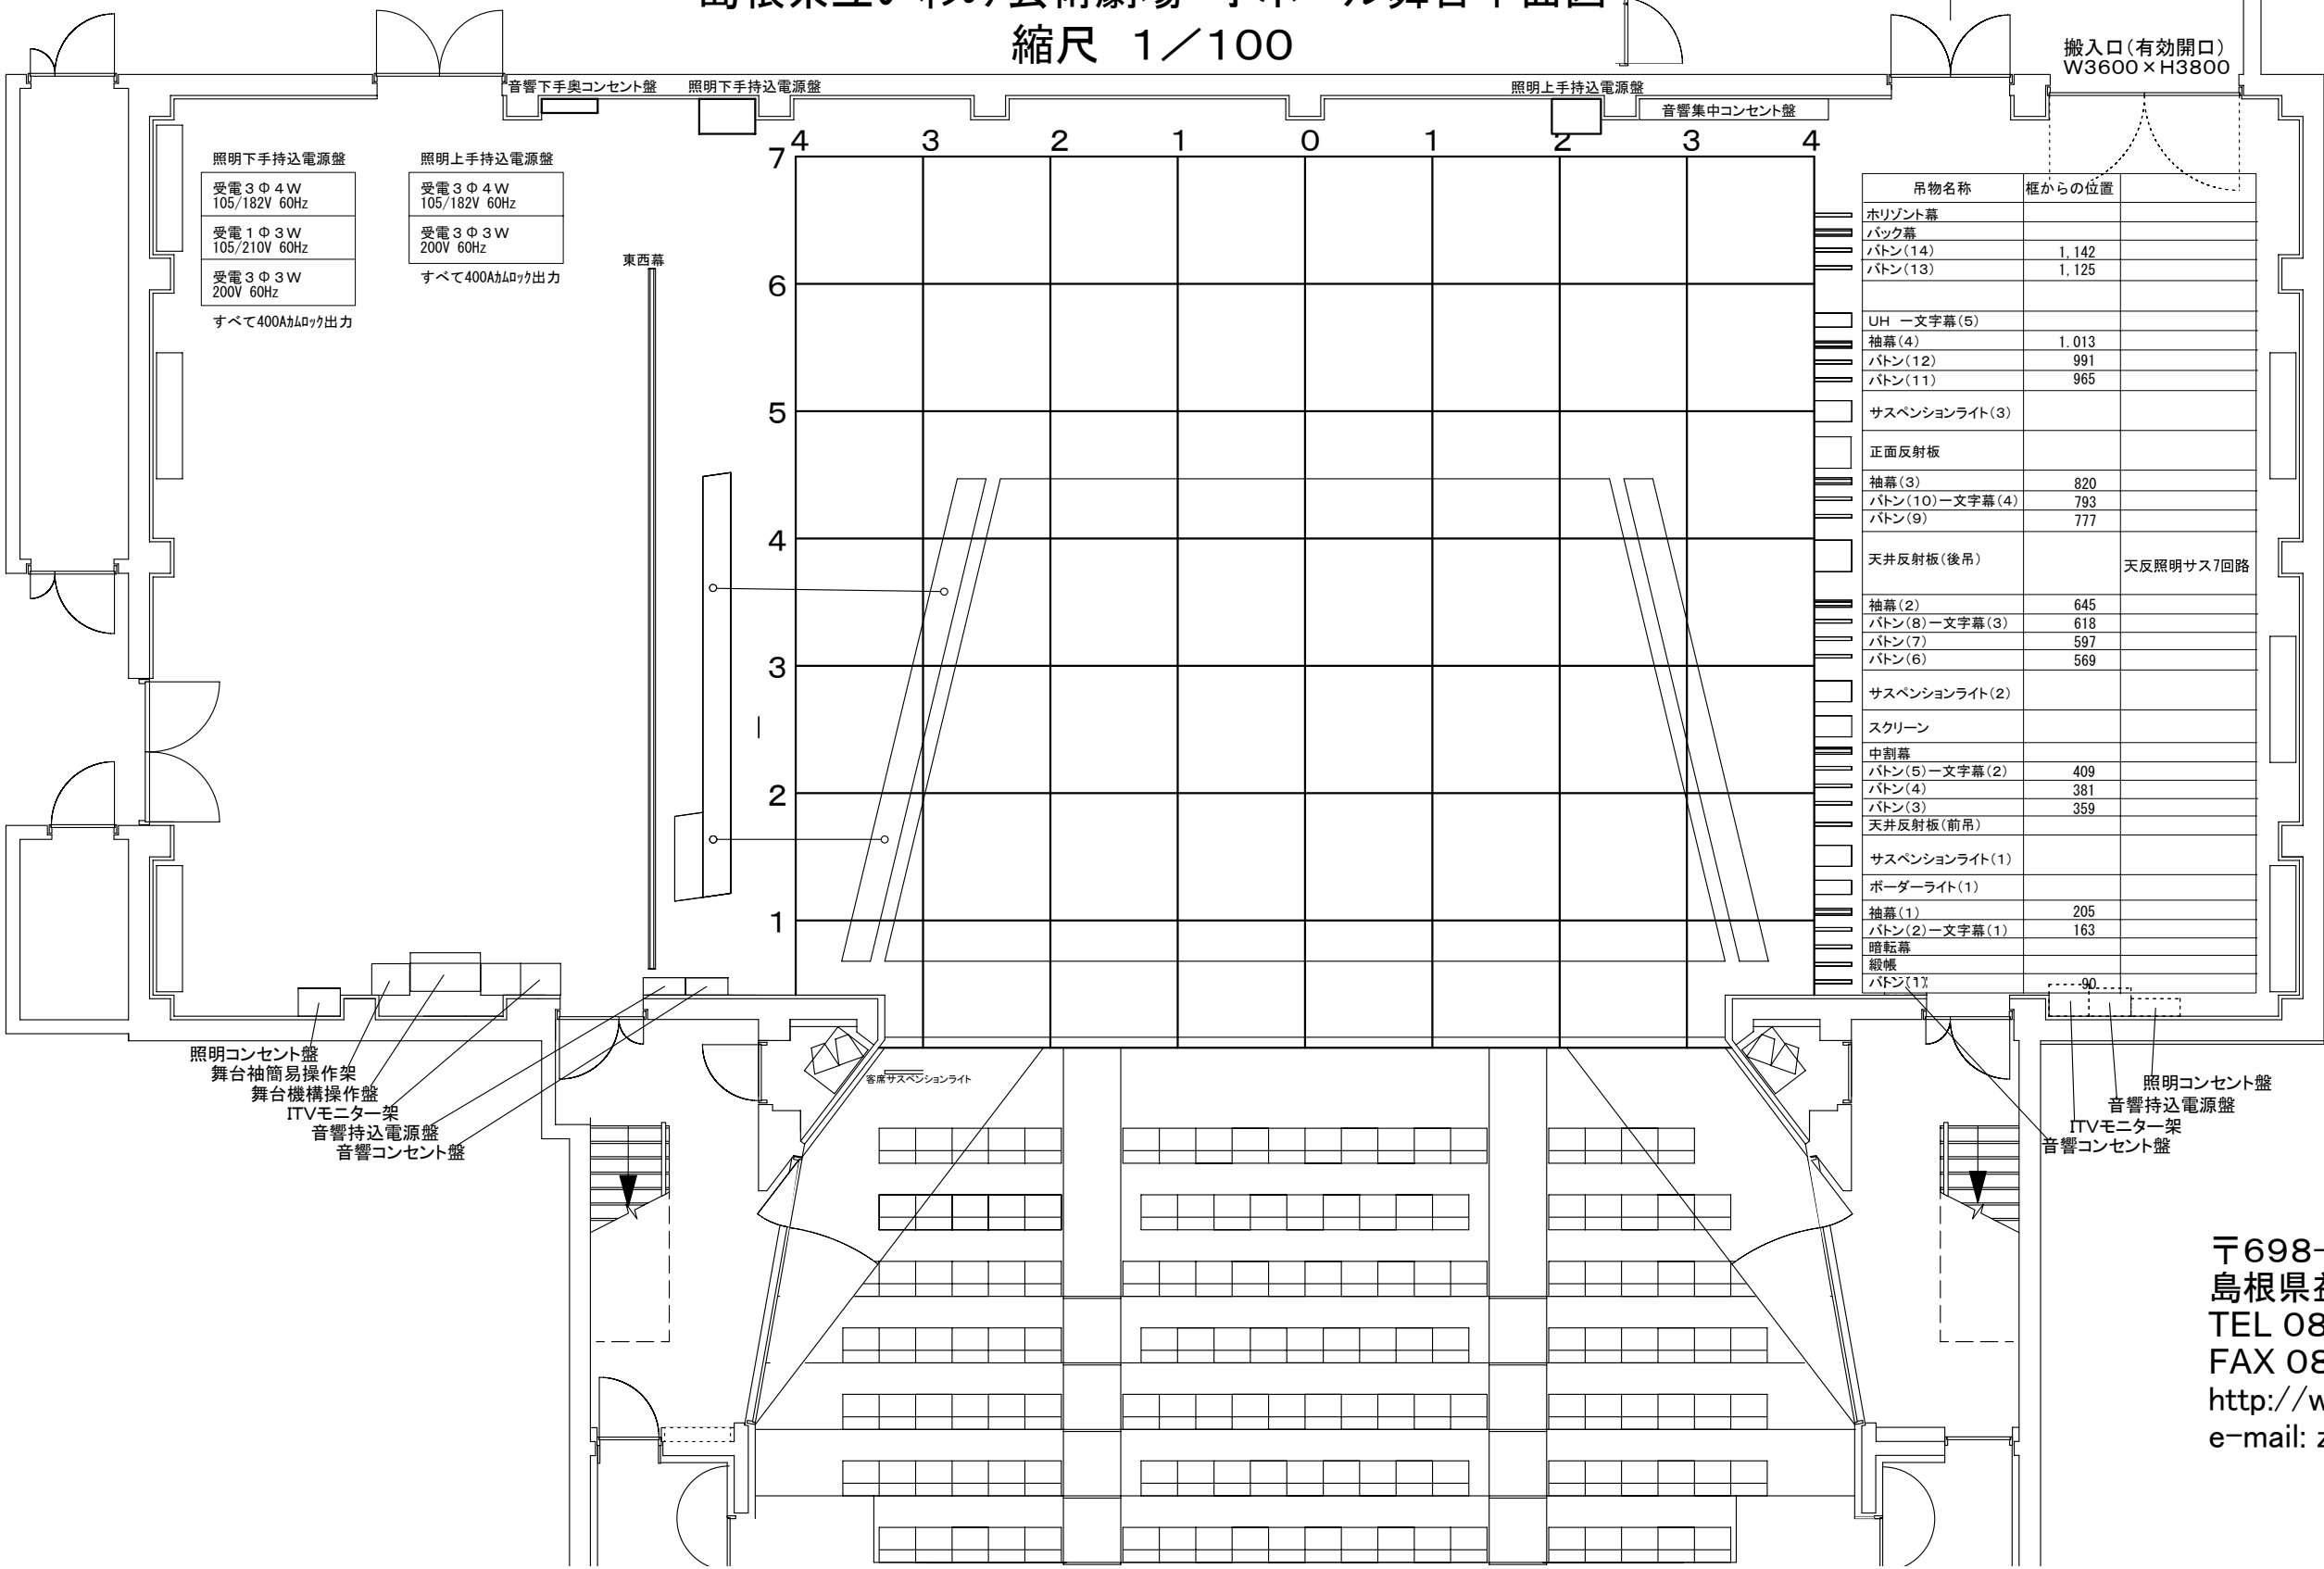

照明下手持込電源盤

受電 3Φ4W	105/182V 60Hz
受電 1Φ3W	105/210V 60Hz
受電 3Φ3W	200V 60Hz

すべて400A出力

照明上手持込電源盤

受電 3Φ4W	105/182V 60Hz
受電 3Φ3W	200V 60Hz

すべて400A出力

吊物名称	桁からの位置
Horizont幕	
バック幕	
バトン(14)	1,142
バトン(13)	1,125
UH 一文字幕(5)	
袖幕(4)	1,013
バトン(12)	991
バトン(11)	965
サスペンションライト(3)	
正面反射板	
袖幕(3)	820
バトン(10)一文字幕(4)	793
バトン(9)	777
天井反射板(後吊)	天反照明サス7回路
袖幕(2)	645
バトン(8)一文字幕(3)	618
バトン(7)	597
バトン(6)	569
サスペンションライト(2)	
スクリーン	
中割幕	
バトン(5)一文字幕(2)	409
バトン(4)	381
バトン(3)	359
天井反射板(前吊)	
サスペンションライト(1)	
ポーターライト(1)	
袖幕(1)	205
バトン(2)一文字幕(1)	163
暗転幕	
織機	
バトン(1)	90

- 照明コンセント盤
- 舞台袖簡易操作架
- 舞台機構操作盤
- ITVモニター架
- 音響持込電源盤
- 音響コンセント盤

- 照明コンセント盤
- 音響持込電源盤
- ITVモニター架
- 音響コンセント盤

〒698-0022  
島根県益田市有明町5-15  
TEL 0856-31-1860  
FAX 0856-31-1884  
<http://www.grandtoit.jp>  
e-mail: zaidan@grandtoit.jp