


| | |
|------------------------|------------|
| プロセニウム間口 | 12m |
| プロセニウム高さ (可動プロセニウム) | 7m |
| 舞台奥行 後壁面まで | 13m |
| LHまで | 10.5m |
| 舞台床面～スノコ面 | 18m |
| 積載荷重 道具バトン | 300kg |
| 重量バトン | 2500kg |
| 昇降速度 道具バトン | 20/40m/min |
| 重量バトン | 3m/min |

島根県芸術文化センター「グラントワ」
島根県立いわみ芸術劇場 小ホール舞台平面図
縮尺 1/100

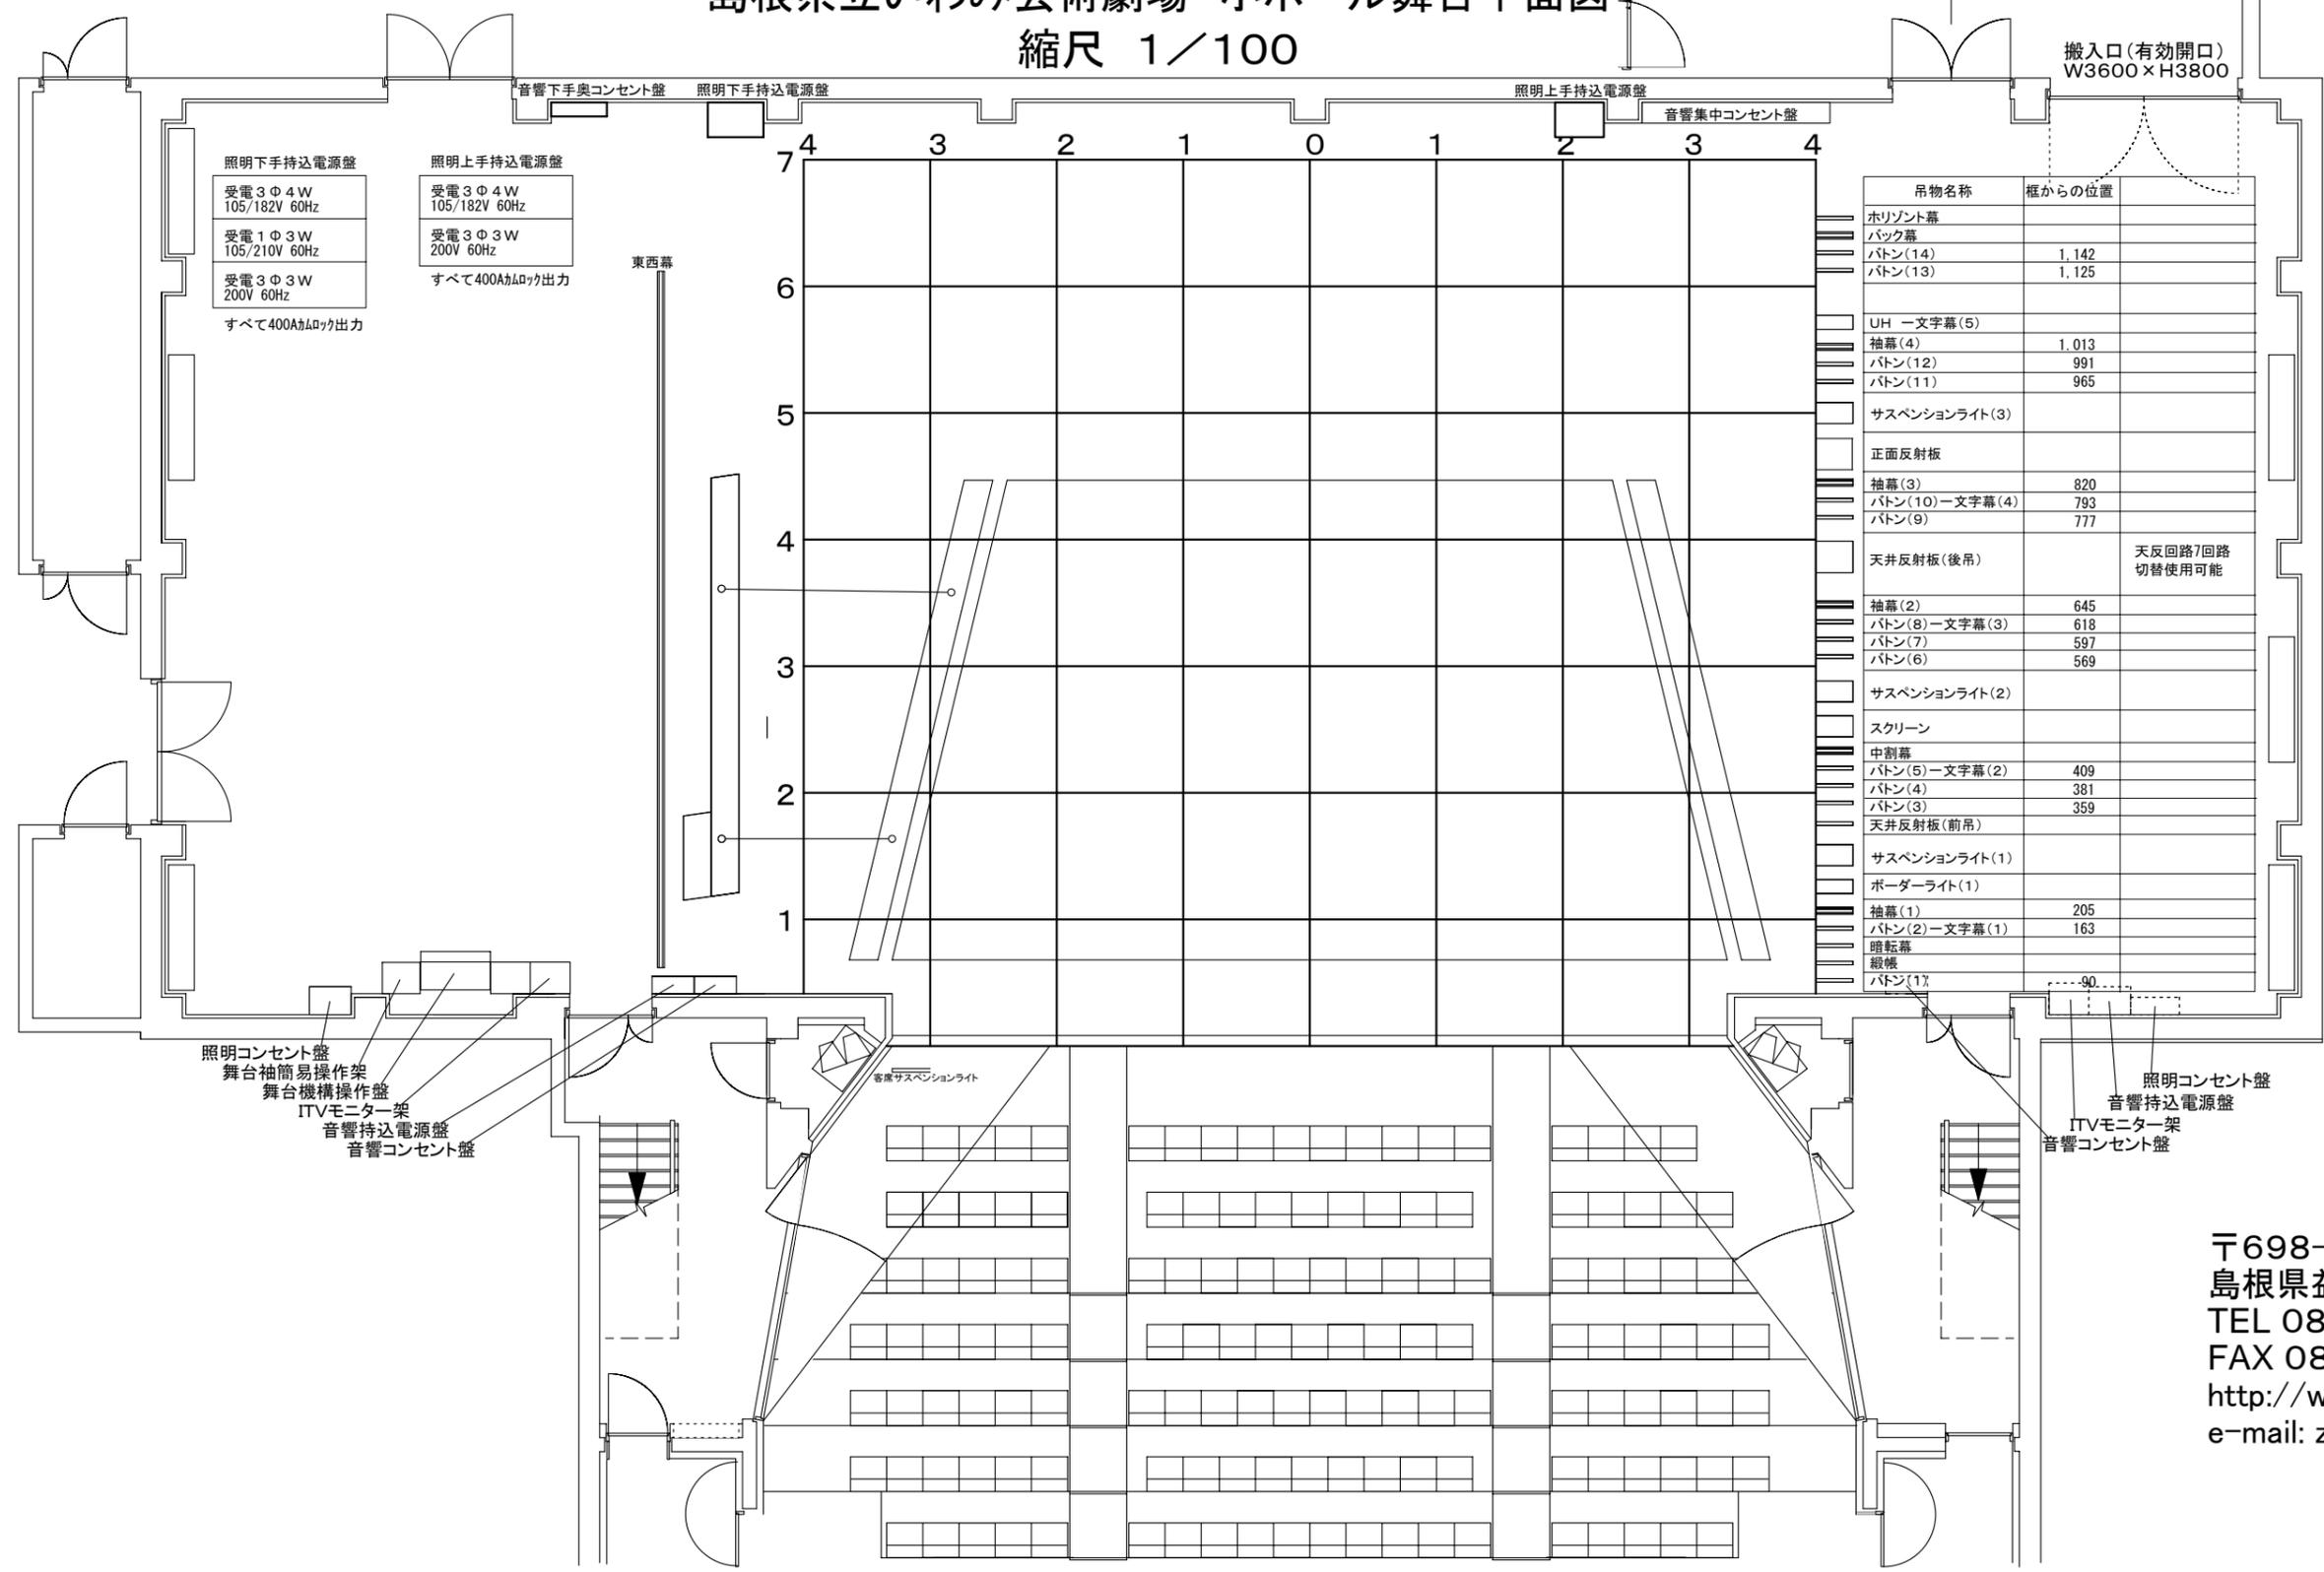

| 吊物名称 | 框からの位置 | |
|----------------|--------|-------------------|
| Horizont幕 | | |
| バック幕 | | |
| バトン(14) | 1,142 | |
| バトン(13) | 1,125 | |
| UH 一文字幕(5) | | |
| 袖幕(4) | 1,013 | |
| バトン(12) | 991 | |
| バトン(11) | 965 | |
| サスペンションライト(3) | | |
| 正面反射板 | | |
| 袖幕(3) | 820 | |
| バトン(10)一文字幕(4) | 793 | |
| バトン(9) | 777 | |
| 天井反射板(後吊) | | 天反回路7回路 切替使用可能 |
| 袖幕(2) | 645 | |
| バトン(8)一文字幕(3) | 618 | |
| バトン(7) | 597 | |
| バトン(6) | 569 | |
| サスペンションライト(2) | | |
| スクリーン | | |
| 中割幕 | | |
| バトン(5)一文字幕(2) | 409 | |
| バトン(4) | 381 | |
| バトン(3) | 359 | |
| 天井反射板(前吊) | | |
| サスペンションライト(1) | | |
| ポーターライト(1) | | |
| 袖幕(1) | 205 | |
| バトン(2)一文字幕(1) | 163 | |
| 暗転幕 | | |
| 搬機 | | |
| バトン(1) | | |

| |
|--------------------------|
| 照明下手持込電源盤 |
| 受電 3Φ4W 105/182V 60Hz |
| 受電 1Φ3W 105/210V 60Hz |
| 受電 3Φ3W 200V 60Hz |
| すべて400A出力 |

| |
|--------------------------|
| 照明上手持込電源盤 |
| 受電 3Φ4W 105/182V 60Hz |
| 受電 3Φ3W 200V 60Hz |
| すべて400A出力 |

- 照明コンセント盤
- 舞台袖簡易操作架
- 舞台機構操作盤
- ITVモニター架
- 音響手持込電源盤
- 音響コンセント盤

- 照明コンセント盤
- 音響手持込電源盤
- ITVモニター架
- 音響コンセント盤

〒698-0022
島根県益田市有明町5-15
TEL 0856-31-1860
FAX 0856-31-1884
<http://www.grandtoit.jp>
e-mail: zaidan@grandtoit.jp