
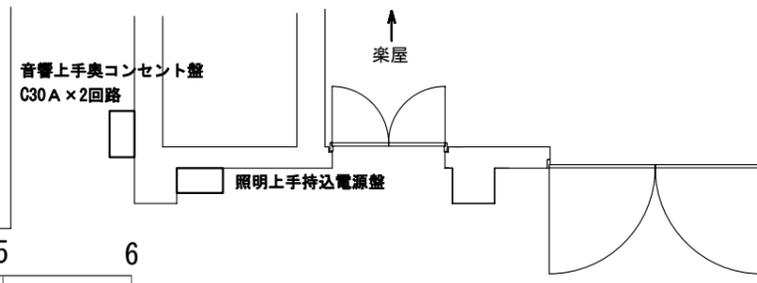


島根県芸術文化センター「グラントワ」
 島根県いわみ芸術劇場
 大ホール舞台床コンセント図 1/100

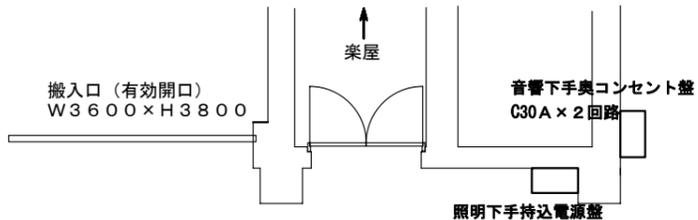


照明下手持込電源盤		照明上手持込電源盤	
受電	3φ4W 105/182V 60Hz 150kVA	受電	3φ4W 105/182V 60Hz 60kVA
受電	1φ3W 105/210V 60Hz 20kVA	受電	3φ3W 200V 60Hz 35kVA
受電	3φ3W 200V 60Hz 35kVA		すべて400A対応出力
すべて400A対応出力			

プロセニウム開口	18m
プロセニウム高さ (可動プロセニウム)	9~11m
舞台奥行 後壁面まで	19m
LHまで	16m
舞台床面~スノコ面	28m
積載荷重 道具パトン	500kg
重量パトン	1000kg(スクリン)
昇降速度 道具パトン	6~60m/min
重量パトン	6m/min
おへリリフト昇降	6~60m/min
おへリリフト降り	12~120m/min
おへリリフト開閉	9~90m/min
小迫昇降	1~10m/min
小迫降下防止	1~10m/min
オーケストラピット	1.5m/min

- 音響コンセント盤
C30A x 2回路
- ITVモニター架
- 舞台袖簡易操作架
- 音響下手持込電源盤
C30A x 6回路

- 音響コンセント盤
- 照明コンセント盤
- 音響上手持込電源盤
C30A x 8回路
- ITVモニター架

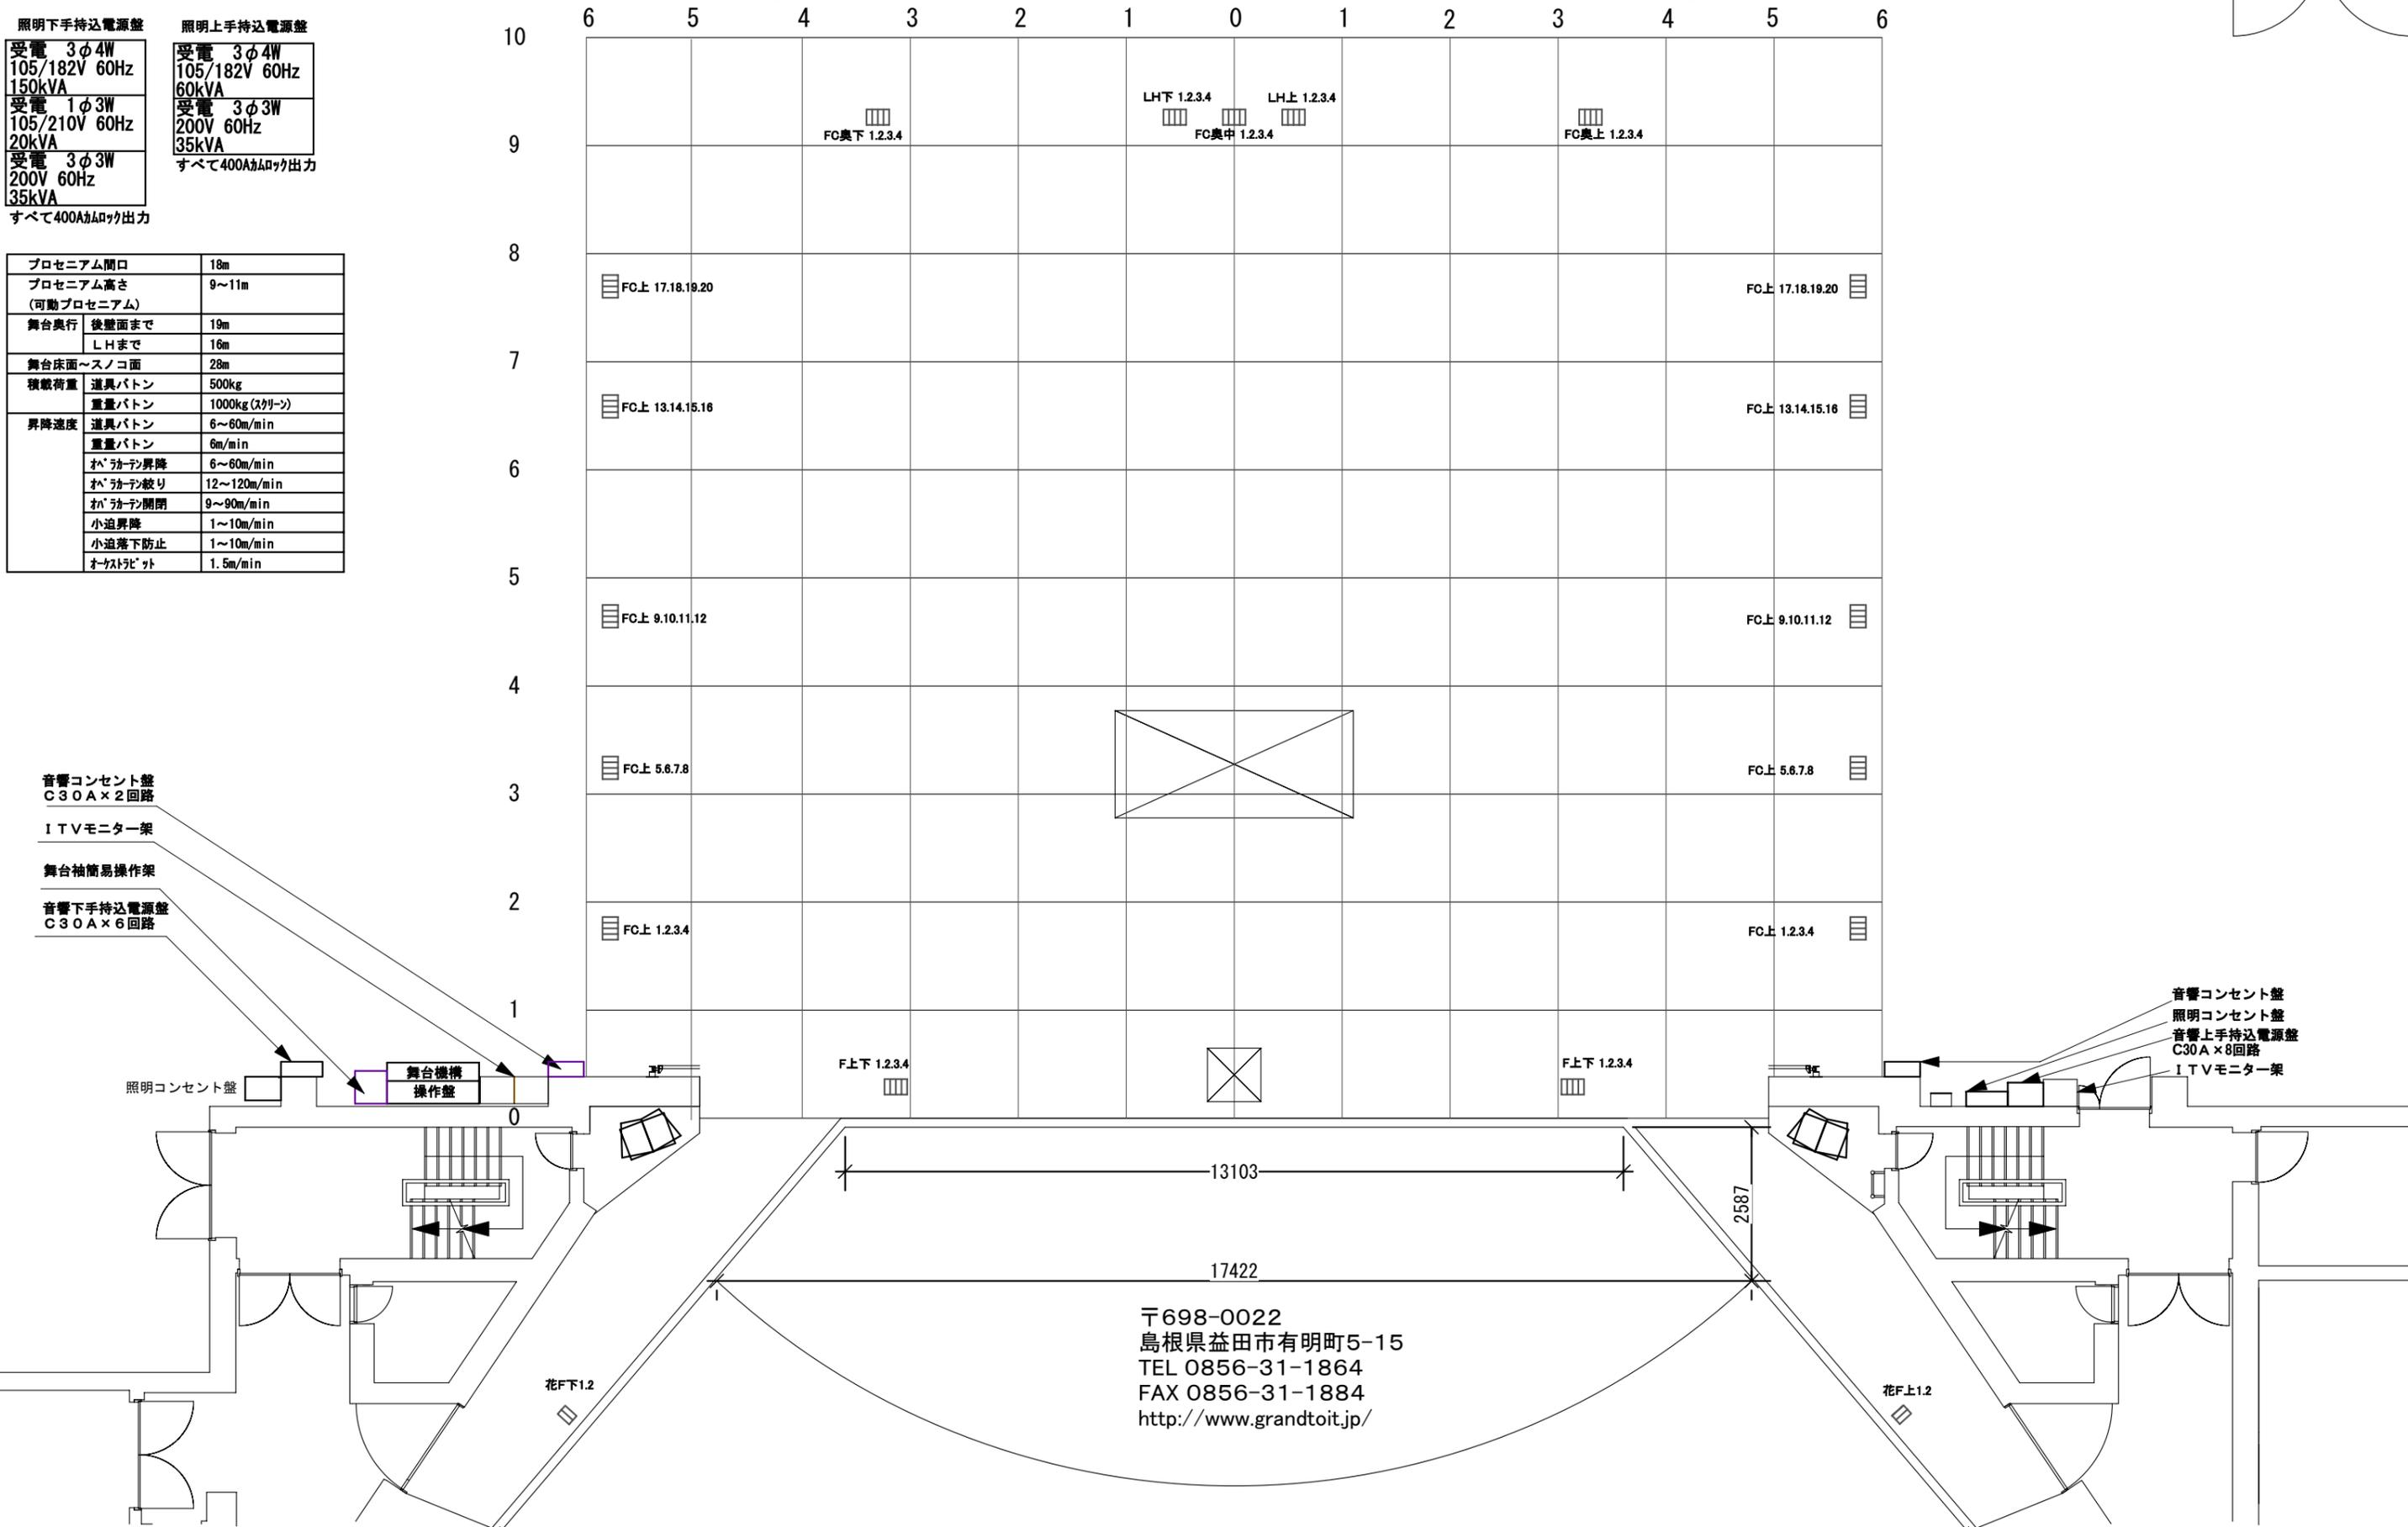

〒698-0022
 島根県益田市有明町5-15
 TEL 0856-31-1864
 FAX 0856-31-1884
<http://www.grandtoit.jp/>