


# 島根県芸術文化センター「グラントワ」 照明基本吊込図面 1/100

照明下手持込電源盤		照明上手持込電源盤	
受電 3φ4W	105/182V 60Hz	受電 3φ4W	105/182V 60Hz
	150kVA	60kVA	
受電 1φ3W	105/210V 60Hz	受電 3φ3W	200V 60Hz
	20kVA	35kVA	
受電 3φ3W	200V 60Hz	すべて400A対応出力	
	35kVA		
	すべて400A対応出力		

プロセニウム間口	18m
プロセニウム高さ (可動プロセニウム)	9~11m
舞台奥行き	後壁面まで 19m
	LHまで 16m
舞台床面~スノコ面	28m
積載荷重	道具パトン 500kg
	重量パトン 1000kg(スクリン)
昇降速度	道具パトン 6~60m/min
	重量パトン 6m/min
	お`ラ`ン`昇降 6~60m/min
	お`ラ`ン`絞り 12~120m/min
	お`ラ`ン`開閉 9~90m/min
	小迫昇降 1~10m/min
	小迫落下防止 1~10m/min
	お`ラ`ン`ピット 1.5m/min

- 音響コンセント盤  
C30A×2回路
- ITVモニター架
- 舞台袖簡易操作架
- 音響下手持込電源盤  
C30A×6回路

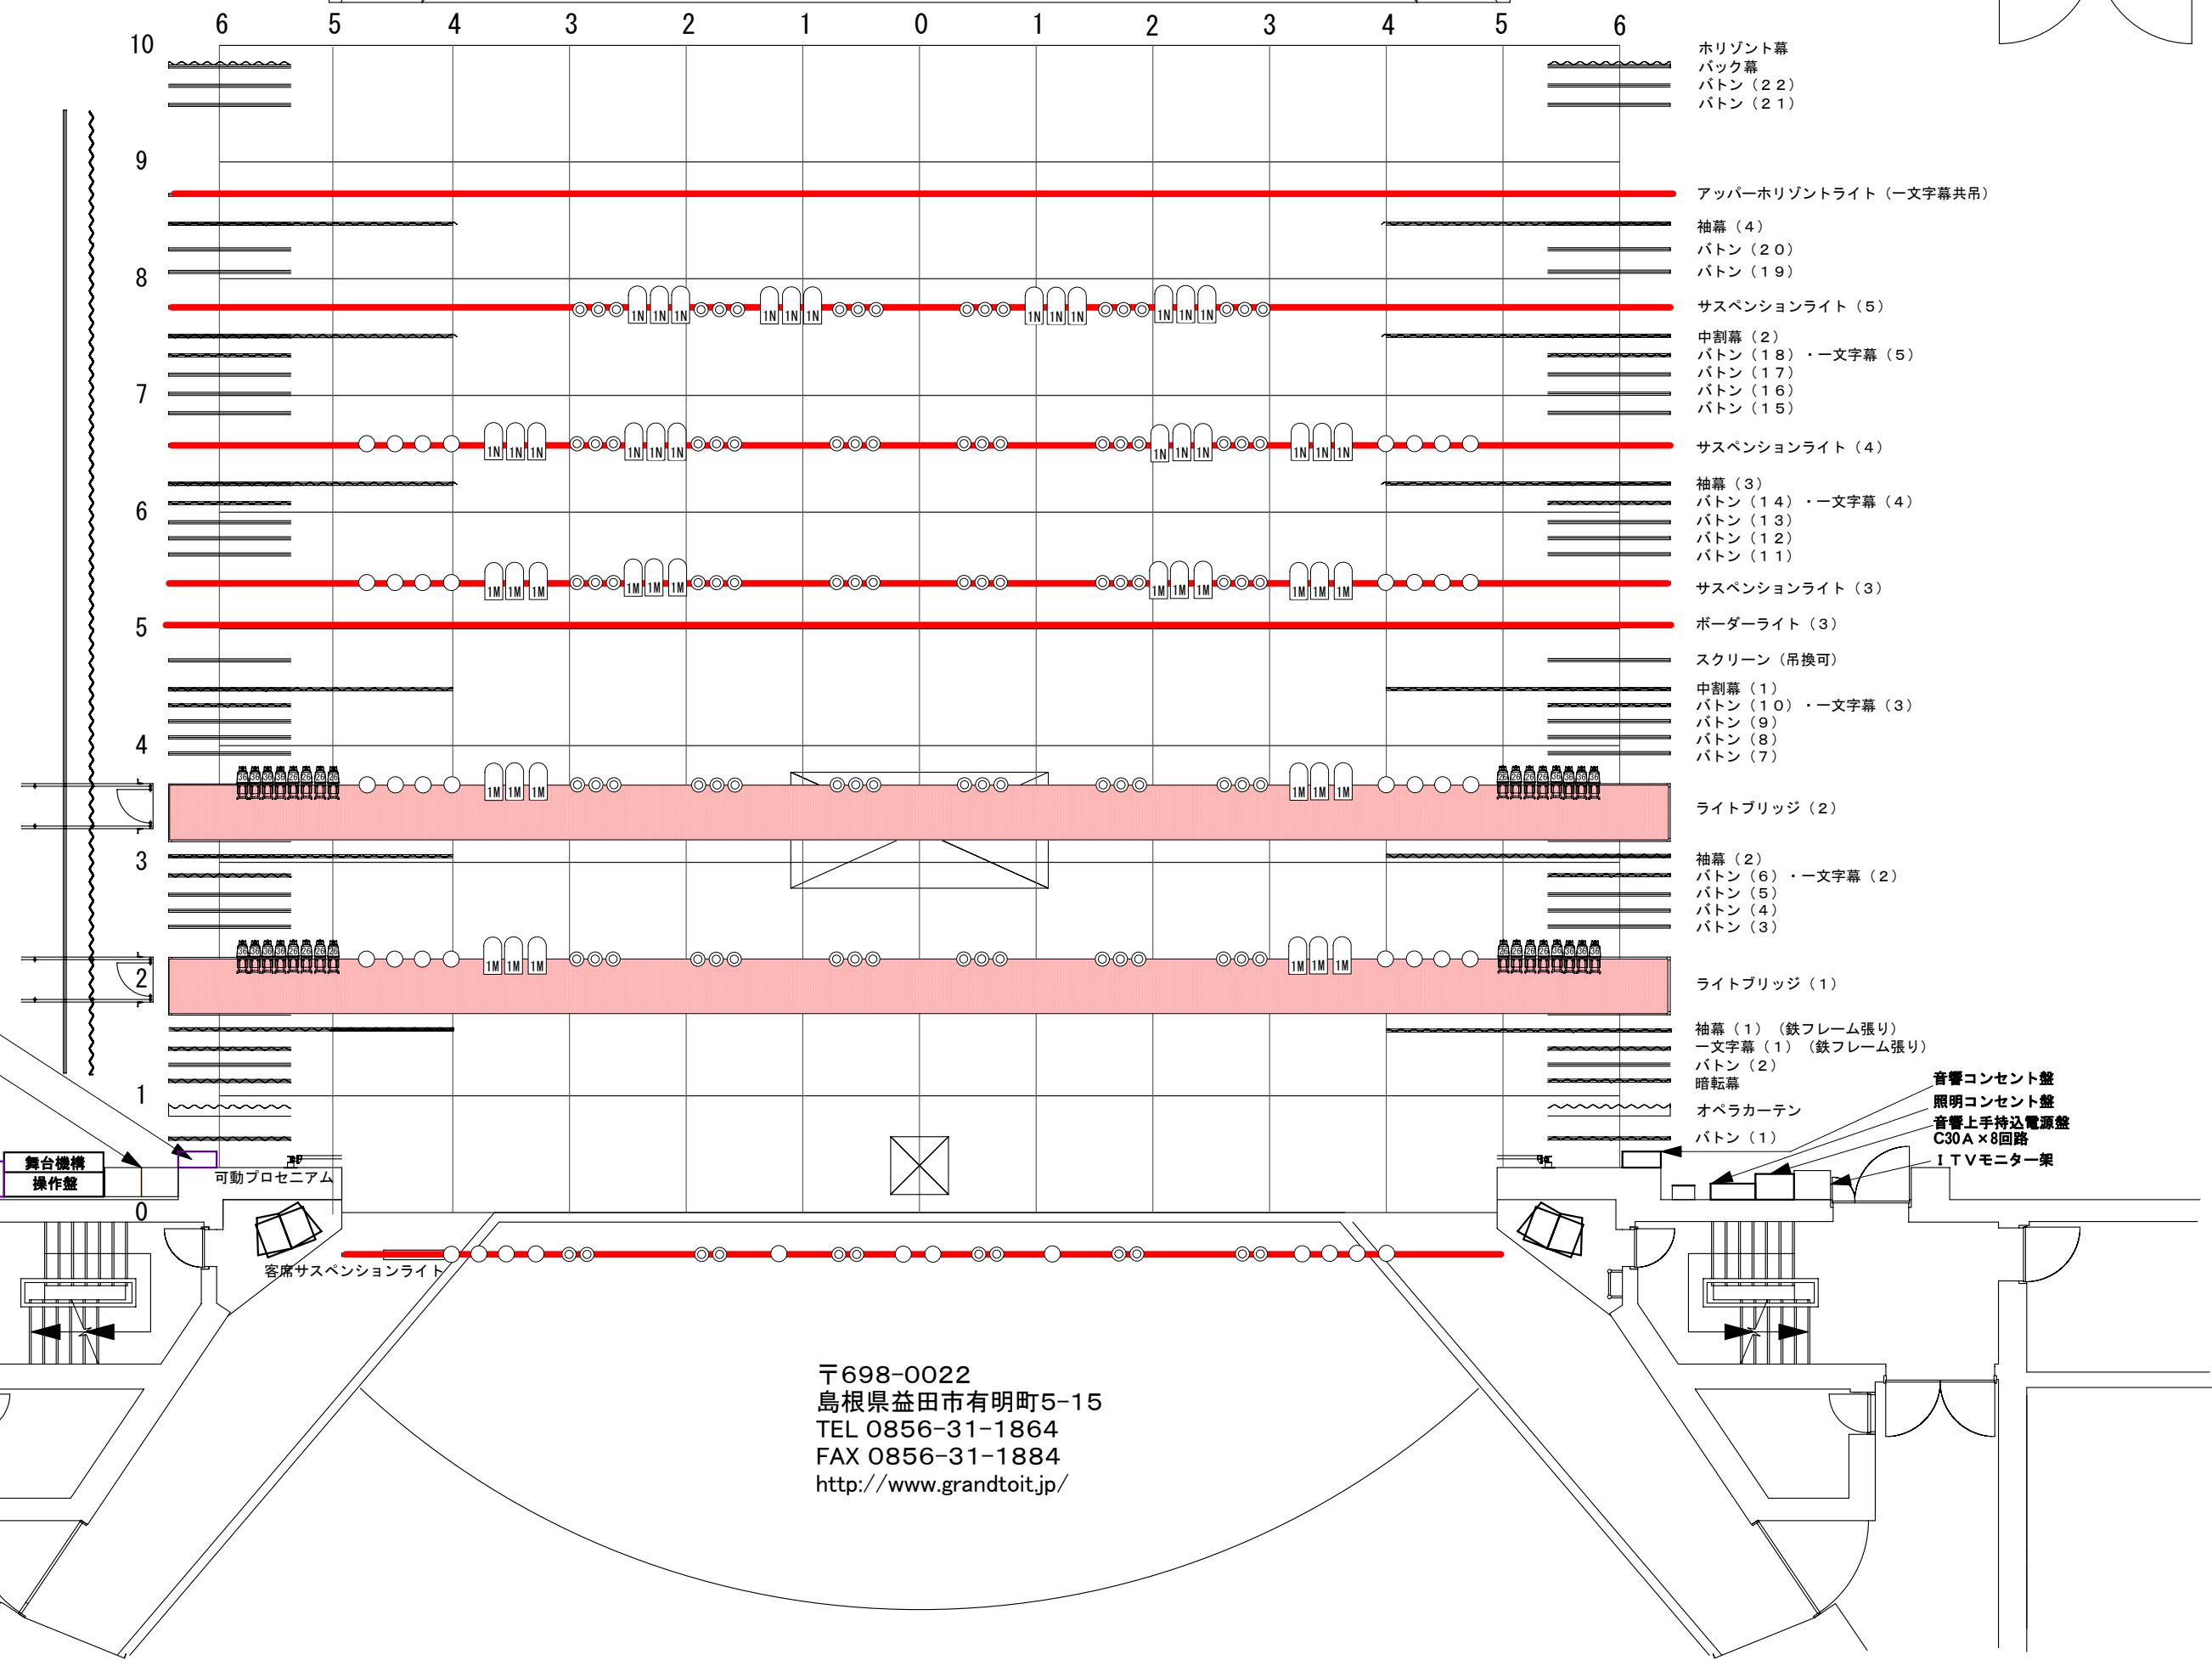

〒698-0022  
島根県益田市有明町5-15  
TEL 0856-31-1864  
FAX 0856-31-1884  
<http://www.grandtoit.jp/>