


# 外構平面図

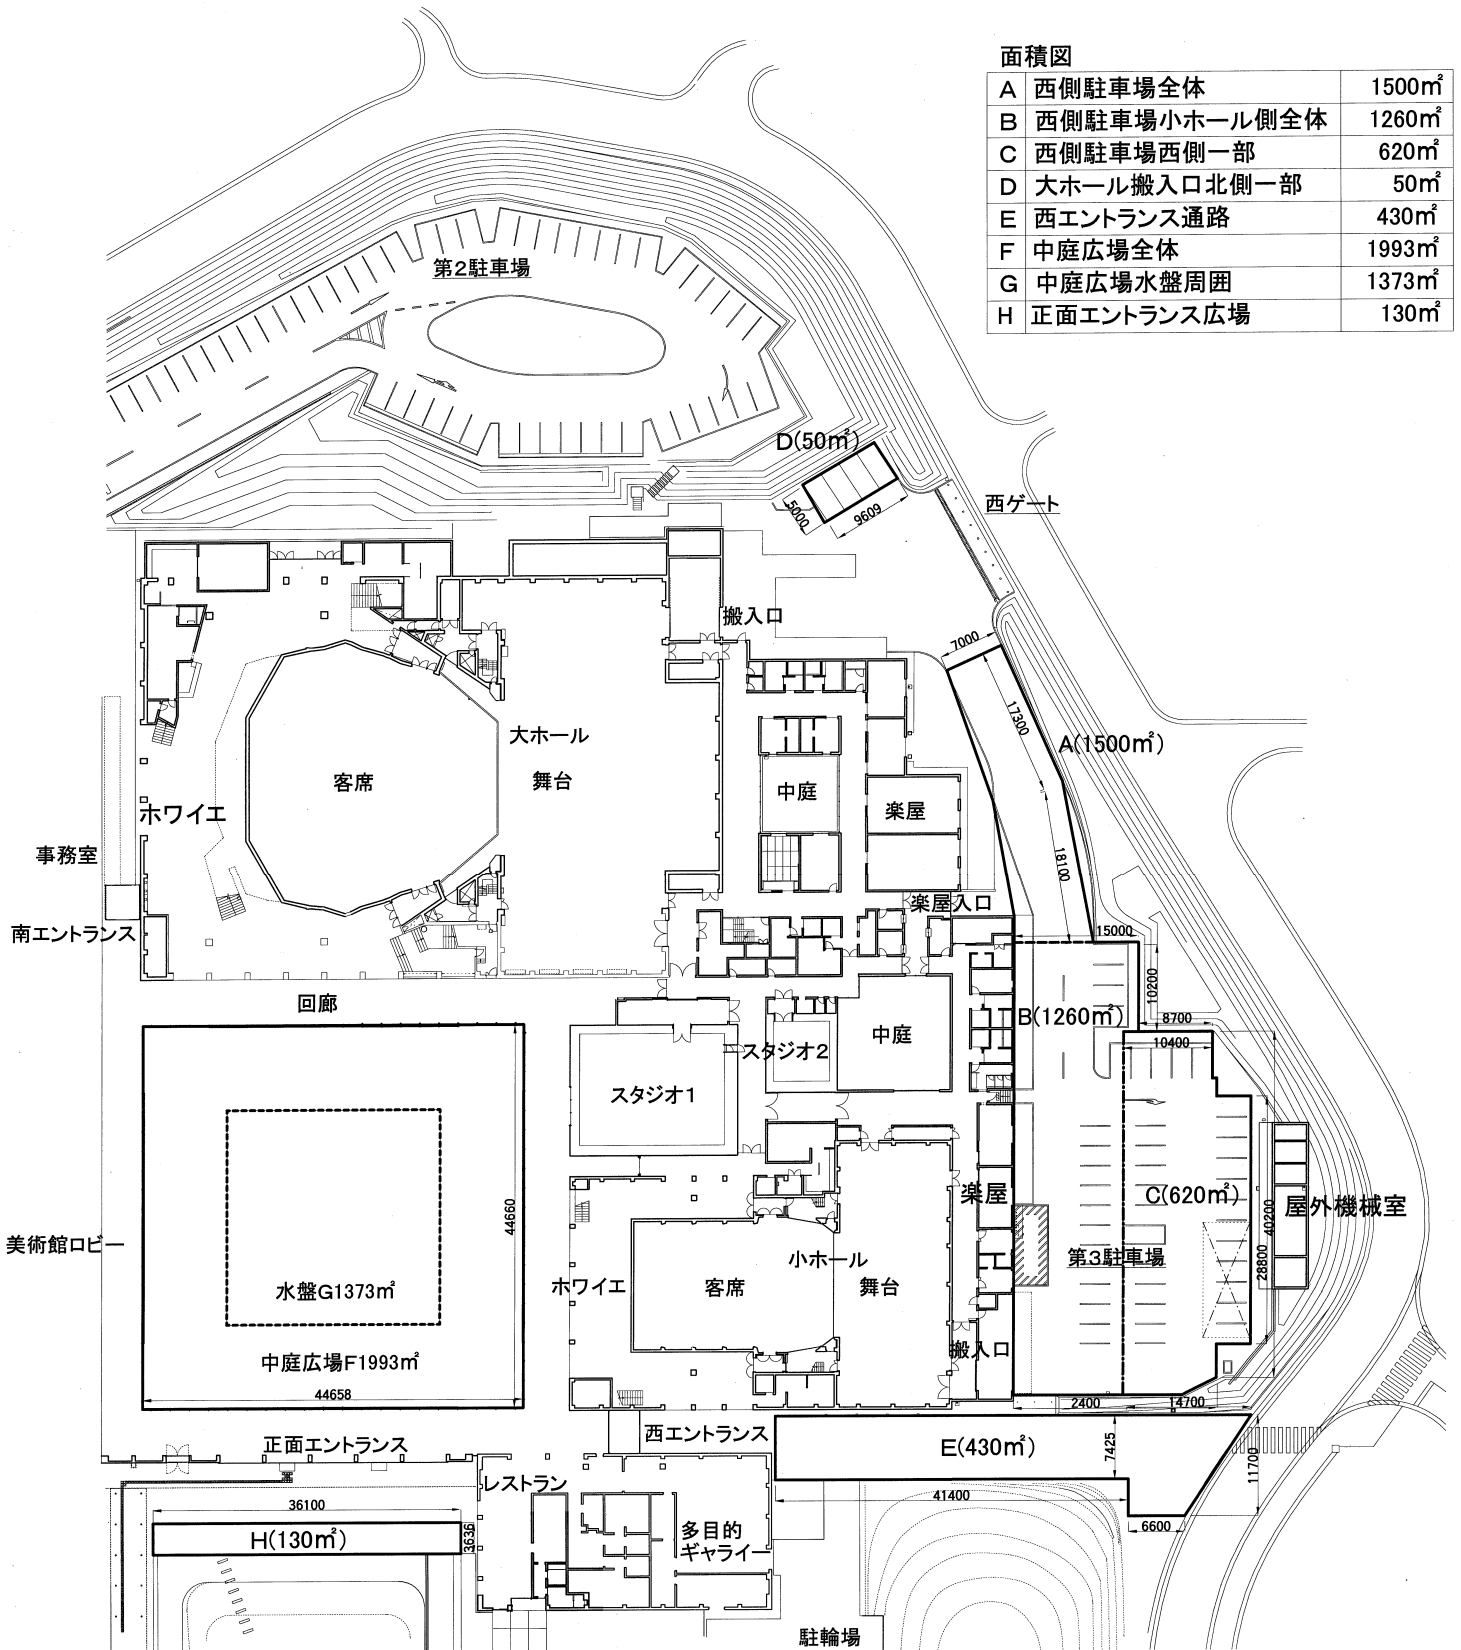

面積図

A	西側駐車場全体	1500㎡
B	西側駐車場小ホール側全体	1260㎡
C	西側駐車場西側一部	620㎡
D	大ホール搬入口北側一部	50㎡
E	西エントランス通路	430㎡
F	中庭広場全体	1993㎡
G	中庭広場水盤周囲	1373㎡
H	正面エントランス広場	130㎡

※机・イス・展示パネル・テントなどを設置される場合は、通路幅を2m以上確保してください。なお、点字ブロック上には物品を置かないでください。  
 ※電気・水・ガスなどのご利用を希望される場合は、事務室までお申し出ください。  
 ※火気類・危険物類などを持ち込まれる場合は、事務室までお申し出ください。