


大ホールホワイエ平面図

(A3 印刷で 1/200)

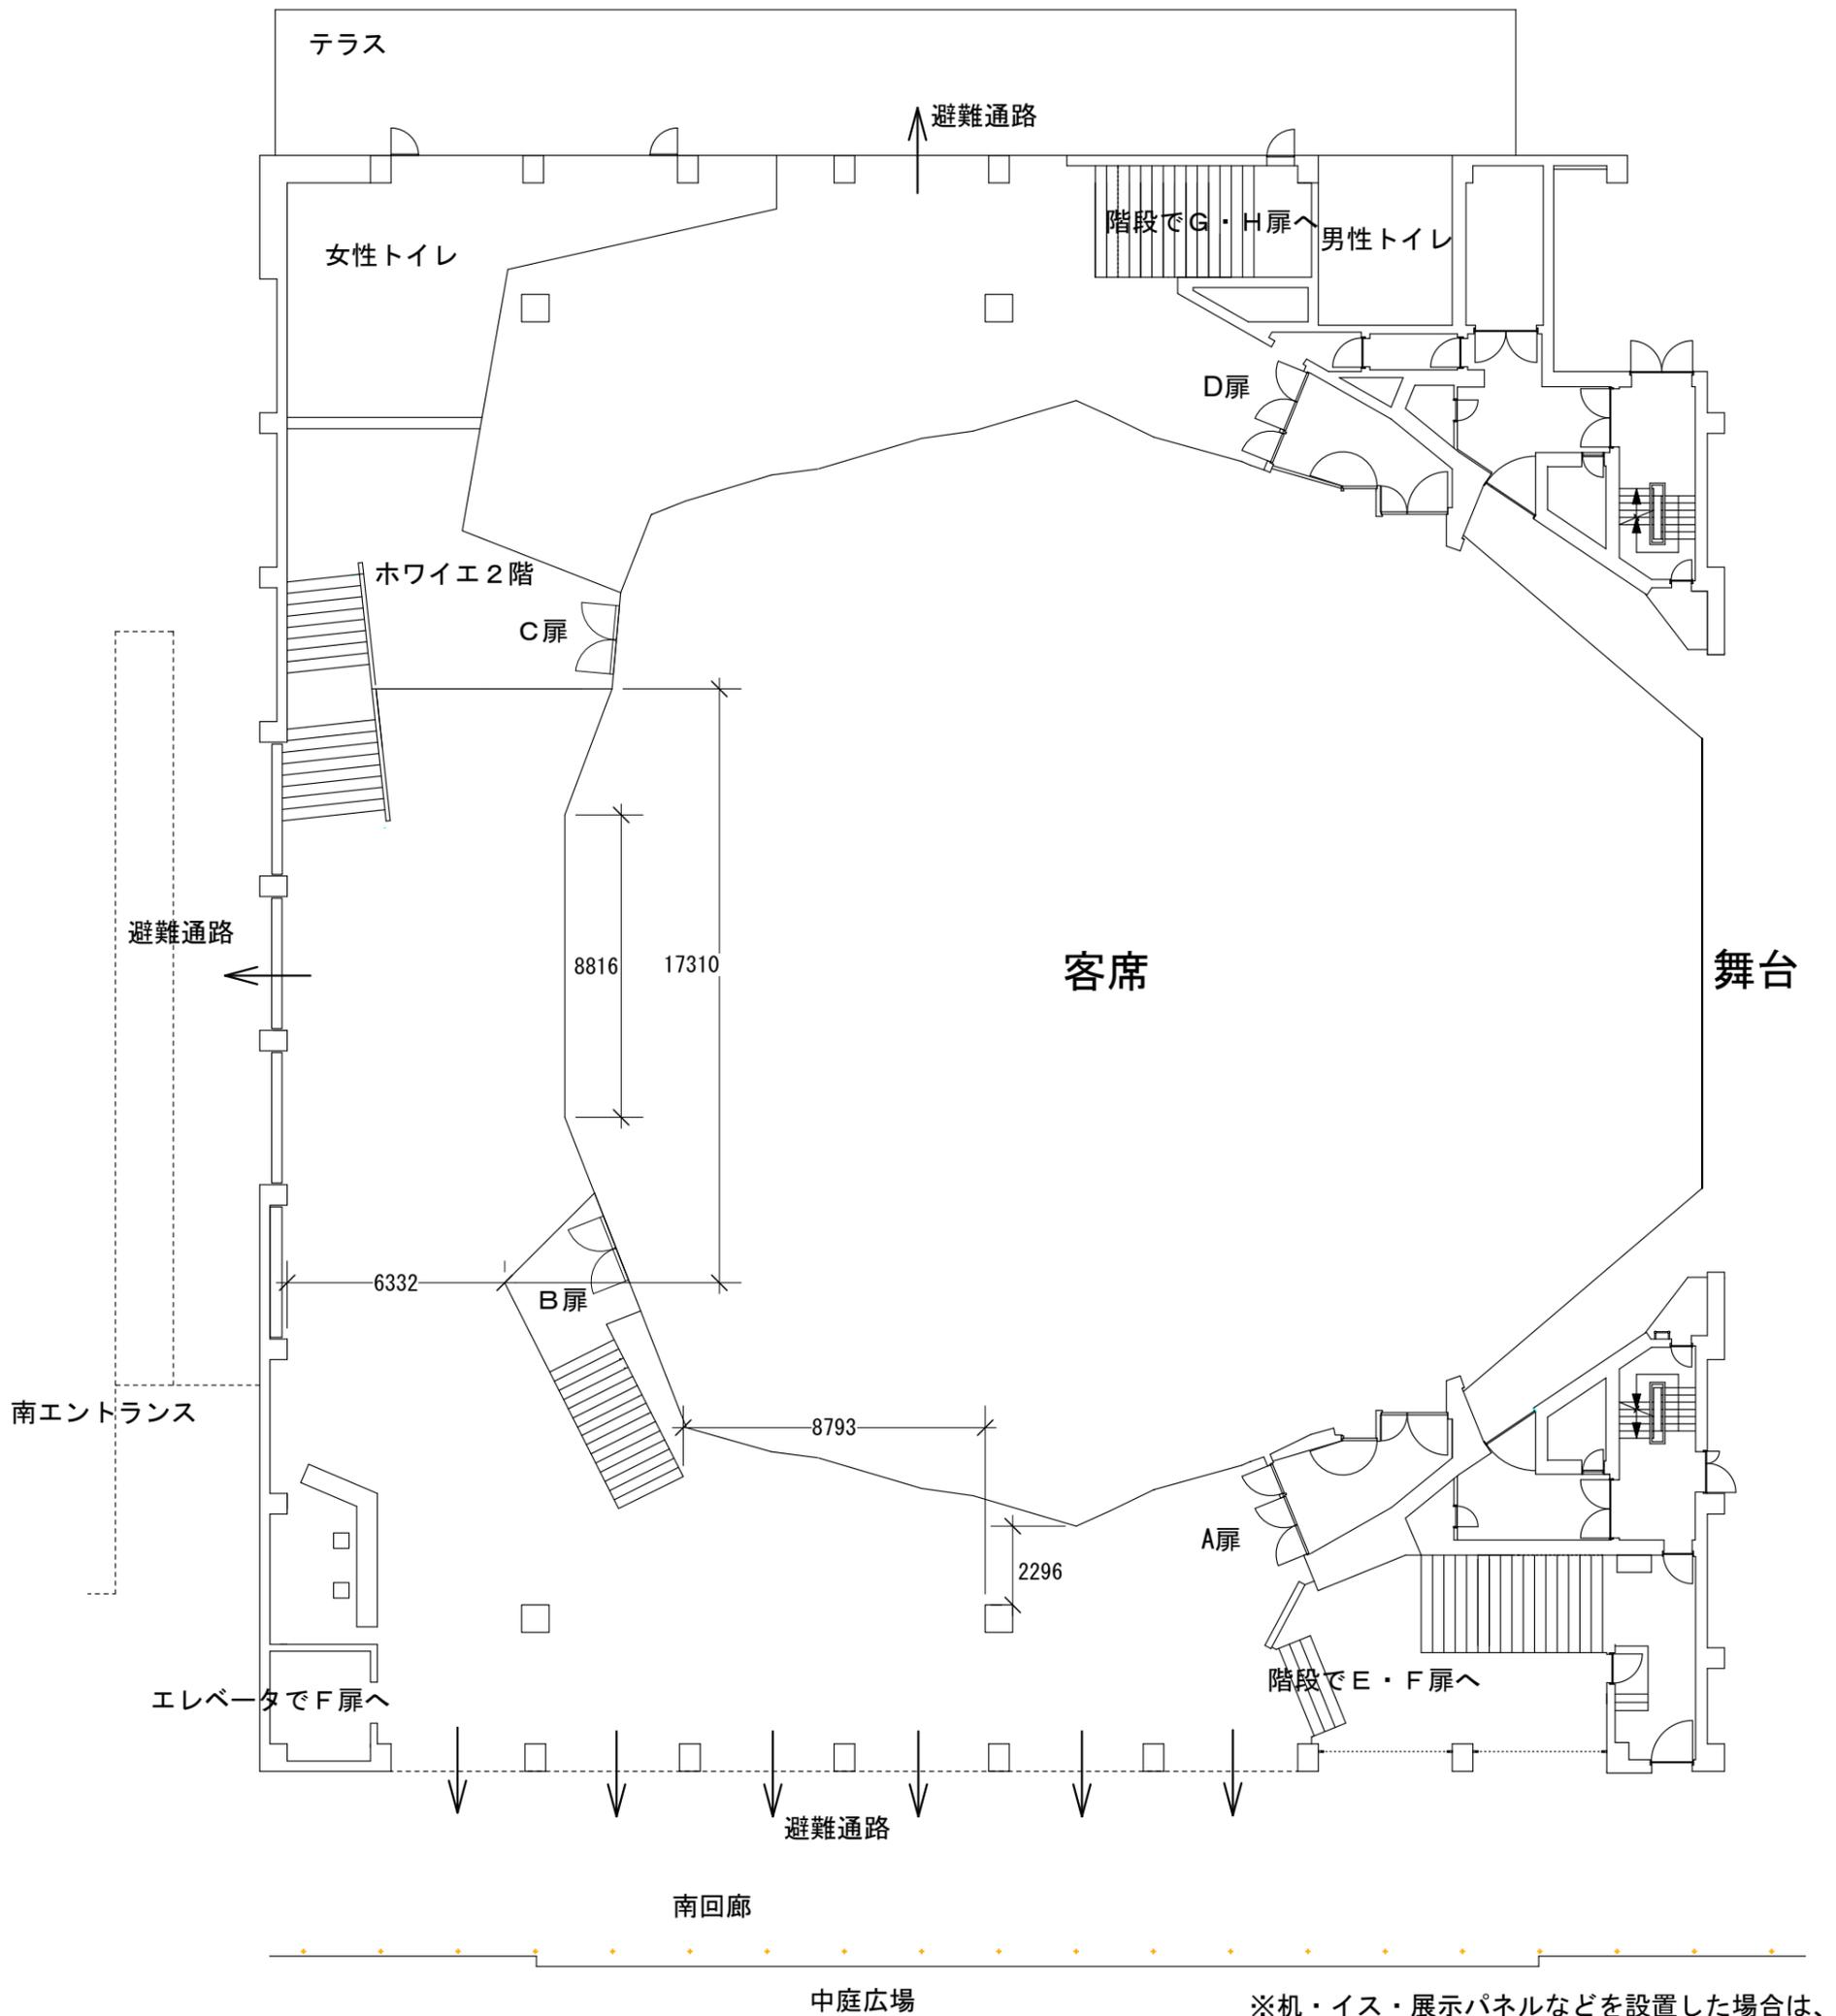

※机・イス・展示パネルなどを設置した場合は、避難通路幅を2m程度確保してください。