


小ホールホワイエ平面図

(A3 印刷で1/200)

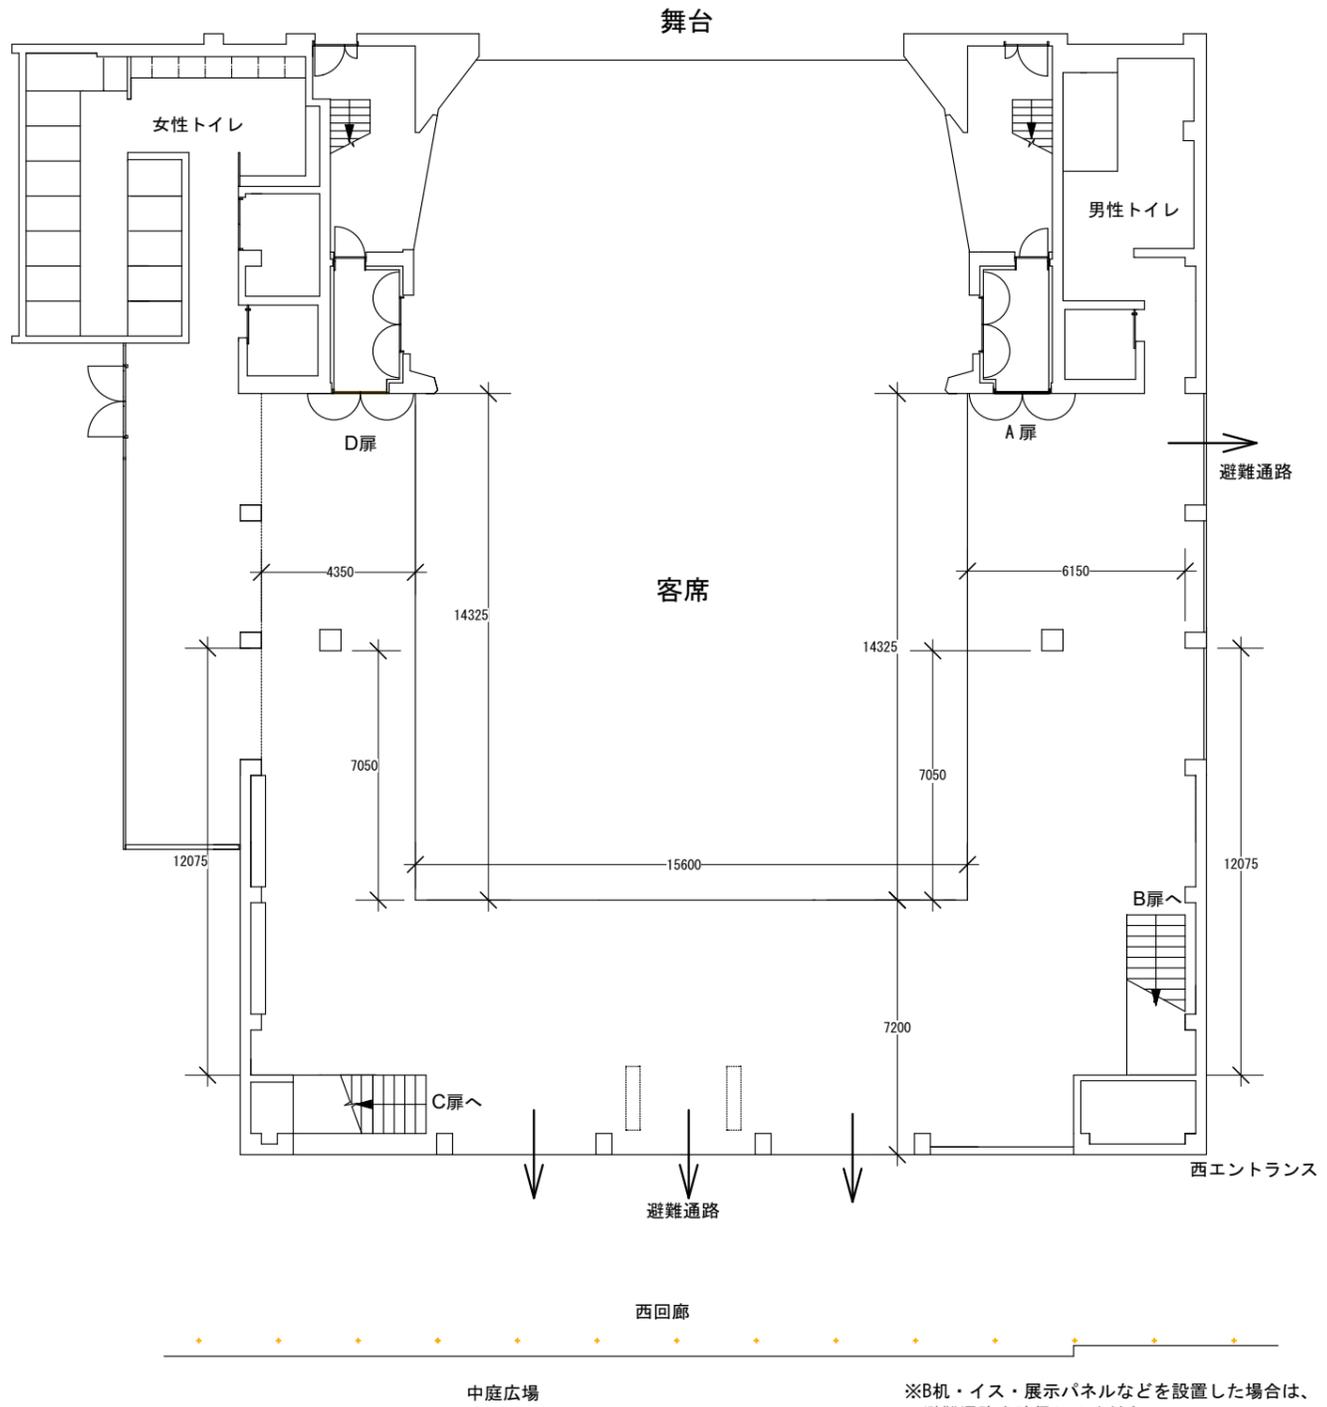

※B机・イス・展示パネルなどを設置した場合は、避難通路を確保してください。