島根県芸術文化センター「グラントワ」
照明基本吊込図面　1／100

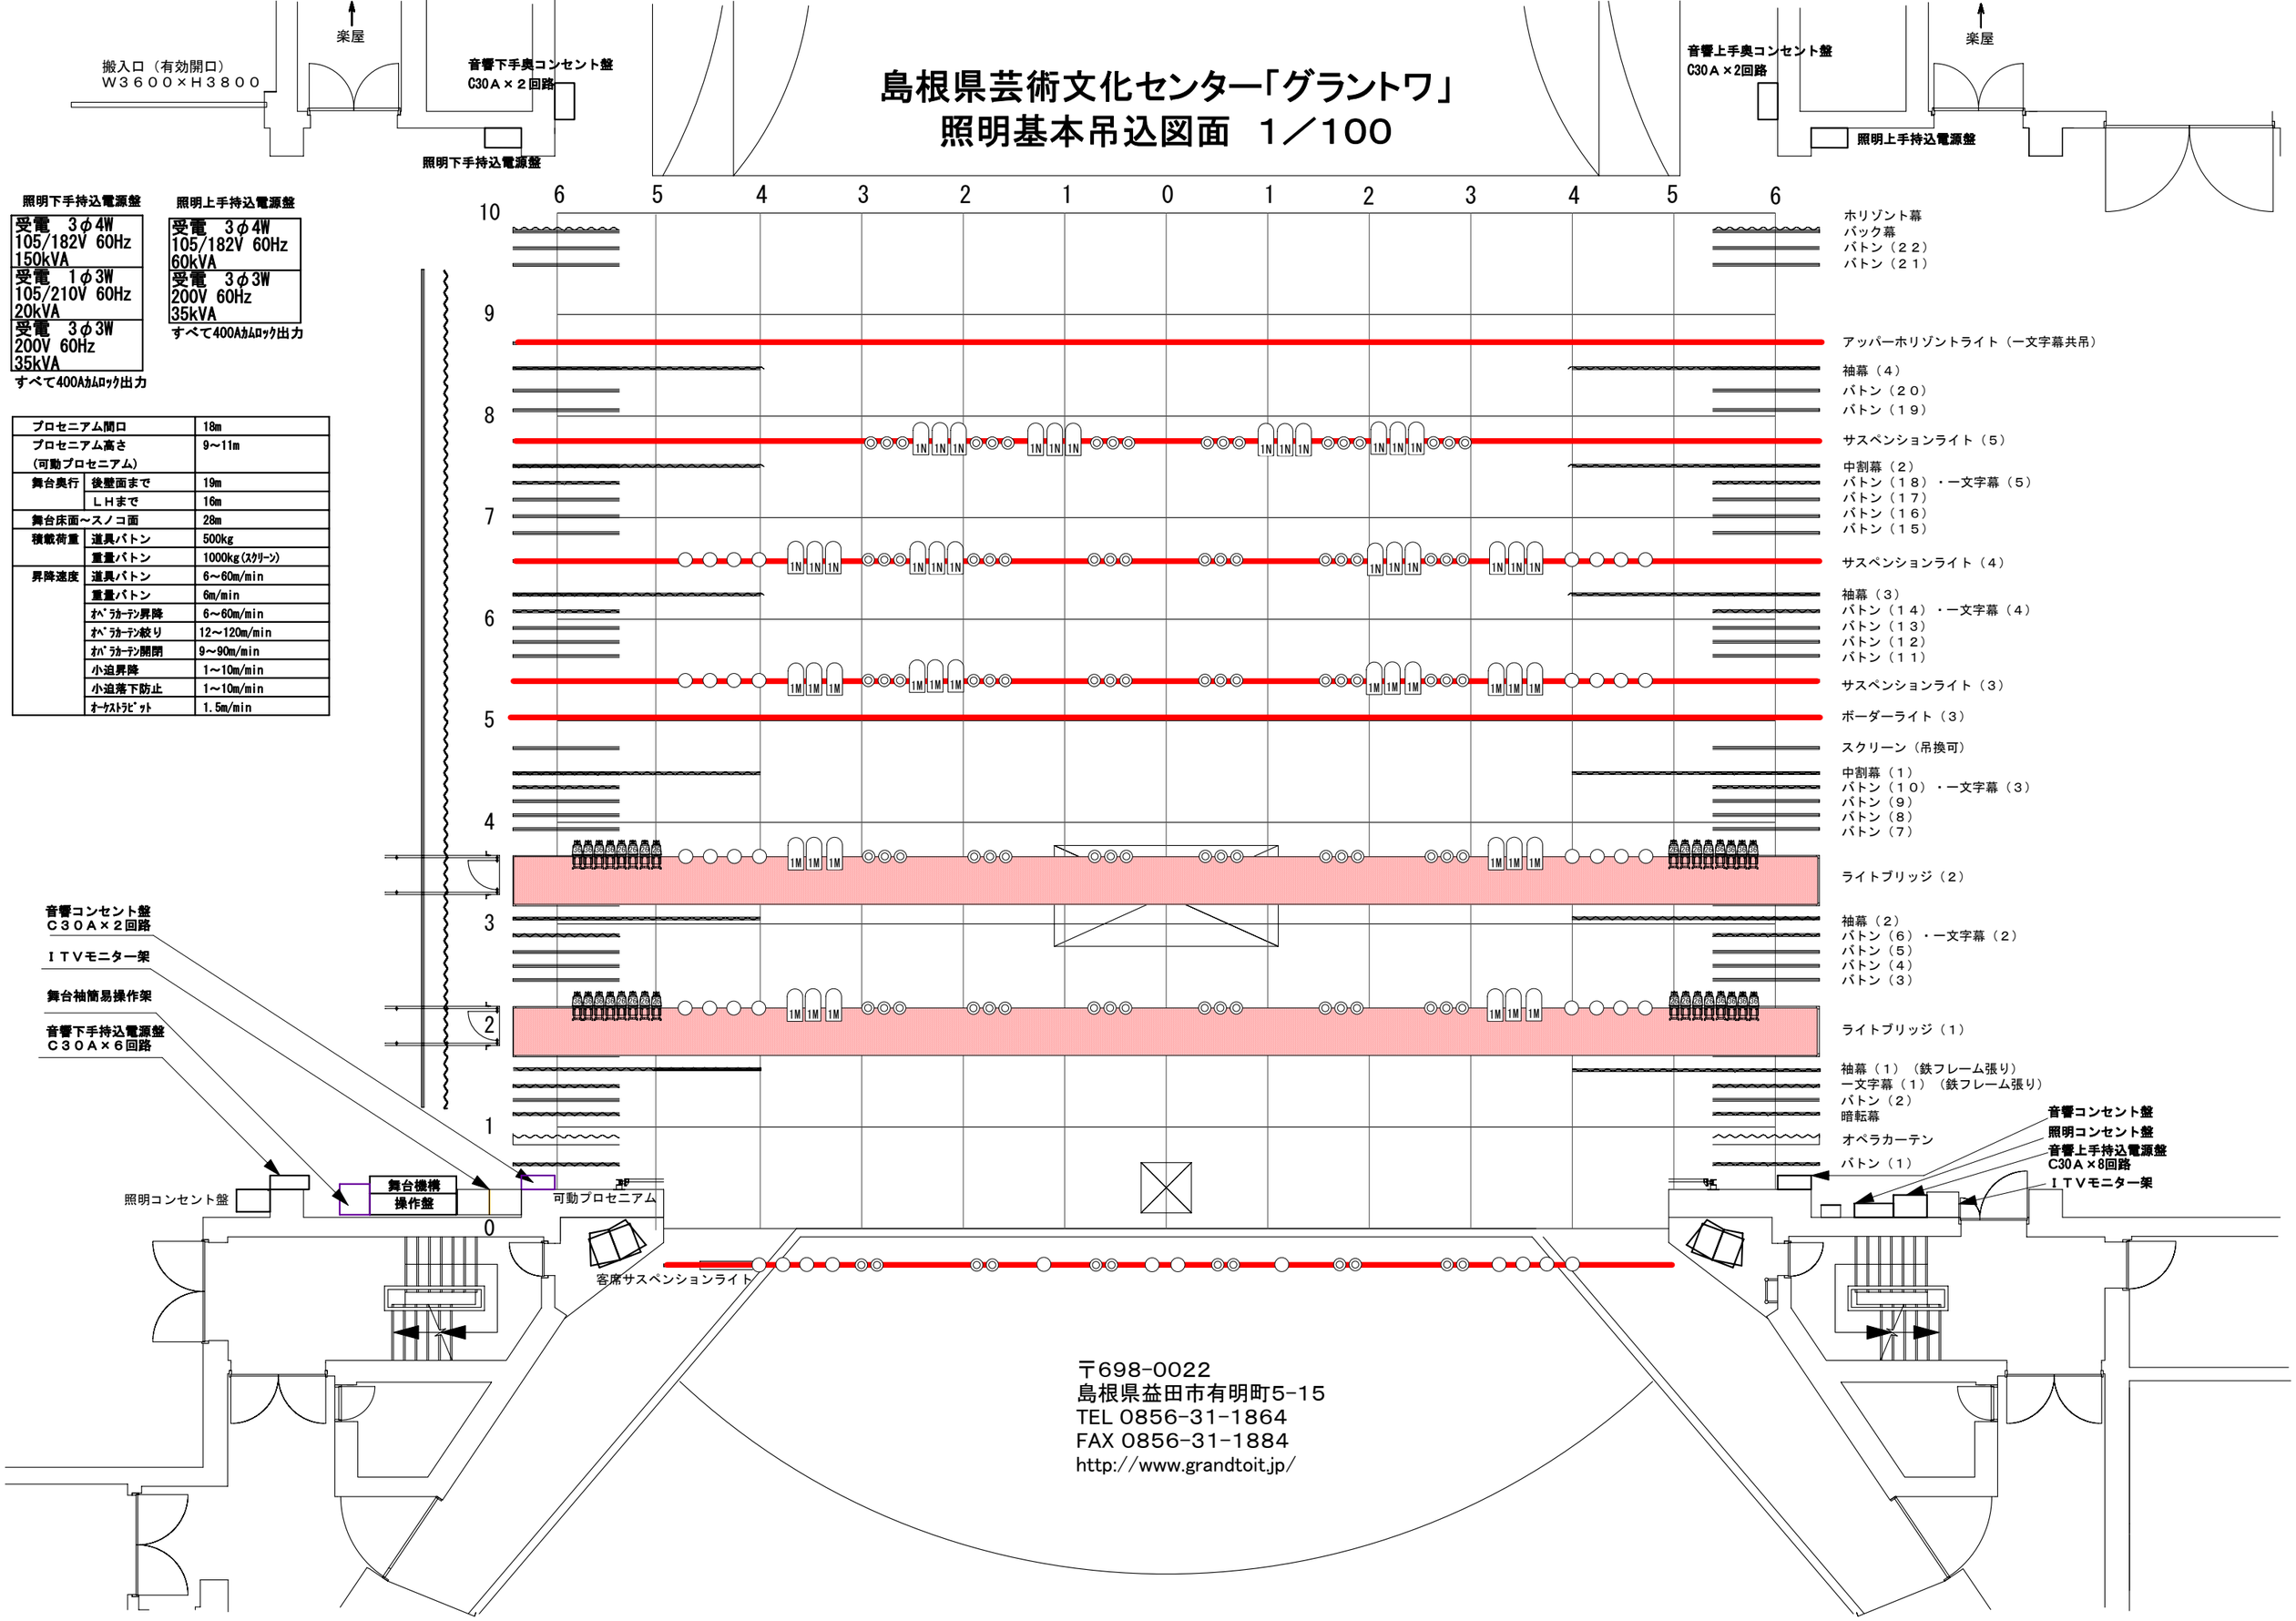

照明下手持込電源盤

受電　3φ4W 105/182V 60Hz 150kVA
受電　1φ3W 105/210V 60Hz 20kVA
受電　3φ3W 200V 60Hz 35kVA

すべて400Aｶﾑﾛｯｸ出力

照明上手持込電源盤

受電　3φ4W 105/182V 60Hz 60kVA
受電　3φ3W 200V 60Hz 35kVA

すべて400Aｶﾑﾛｯｸ出力

プロセニアム間口		18m
プロセニアム高さ （可動プロセニアム）		9～11m
舞台奥行	後壁面まで	19m
	ＬＨまで	16m
舞台床面～スノコ面		28m
積載荷重	道具バトン	500kg
	重量バトン	1000kg(ｽｸﾘｰﾝ)
昇降速度	道具バトン	6～60m/min
	重量バトン	6m/min
	ｵﾍﾟﾗｶｰﾃﾝ昇降	6～60m/min
	ｵﾍﾟﾗｶｰﾃﾝ絞り	12～120m/min
	ｵﾍﾟﾗｶｰﾃﾝ開閉	9～90m/min
	小迫昇降	1～10m/min
	小迫落下防止	1～10m/min
	ｵｰｹｽﾄﾗﾋﾟｯﾄ	1.5m/min

〒698-0022
島根県益田市有明町5-15
TEL 0856-31-1864
FAX 0856-31-1884
http://www.grandtoit.jp/