


島根県芸術文化センター「グラントワ」

島根県いわみ芸術劇場

大ホール舞台平面図 1/100

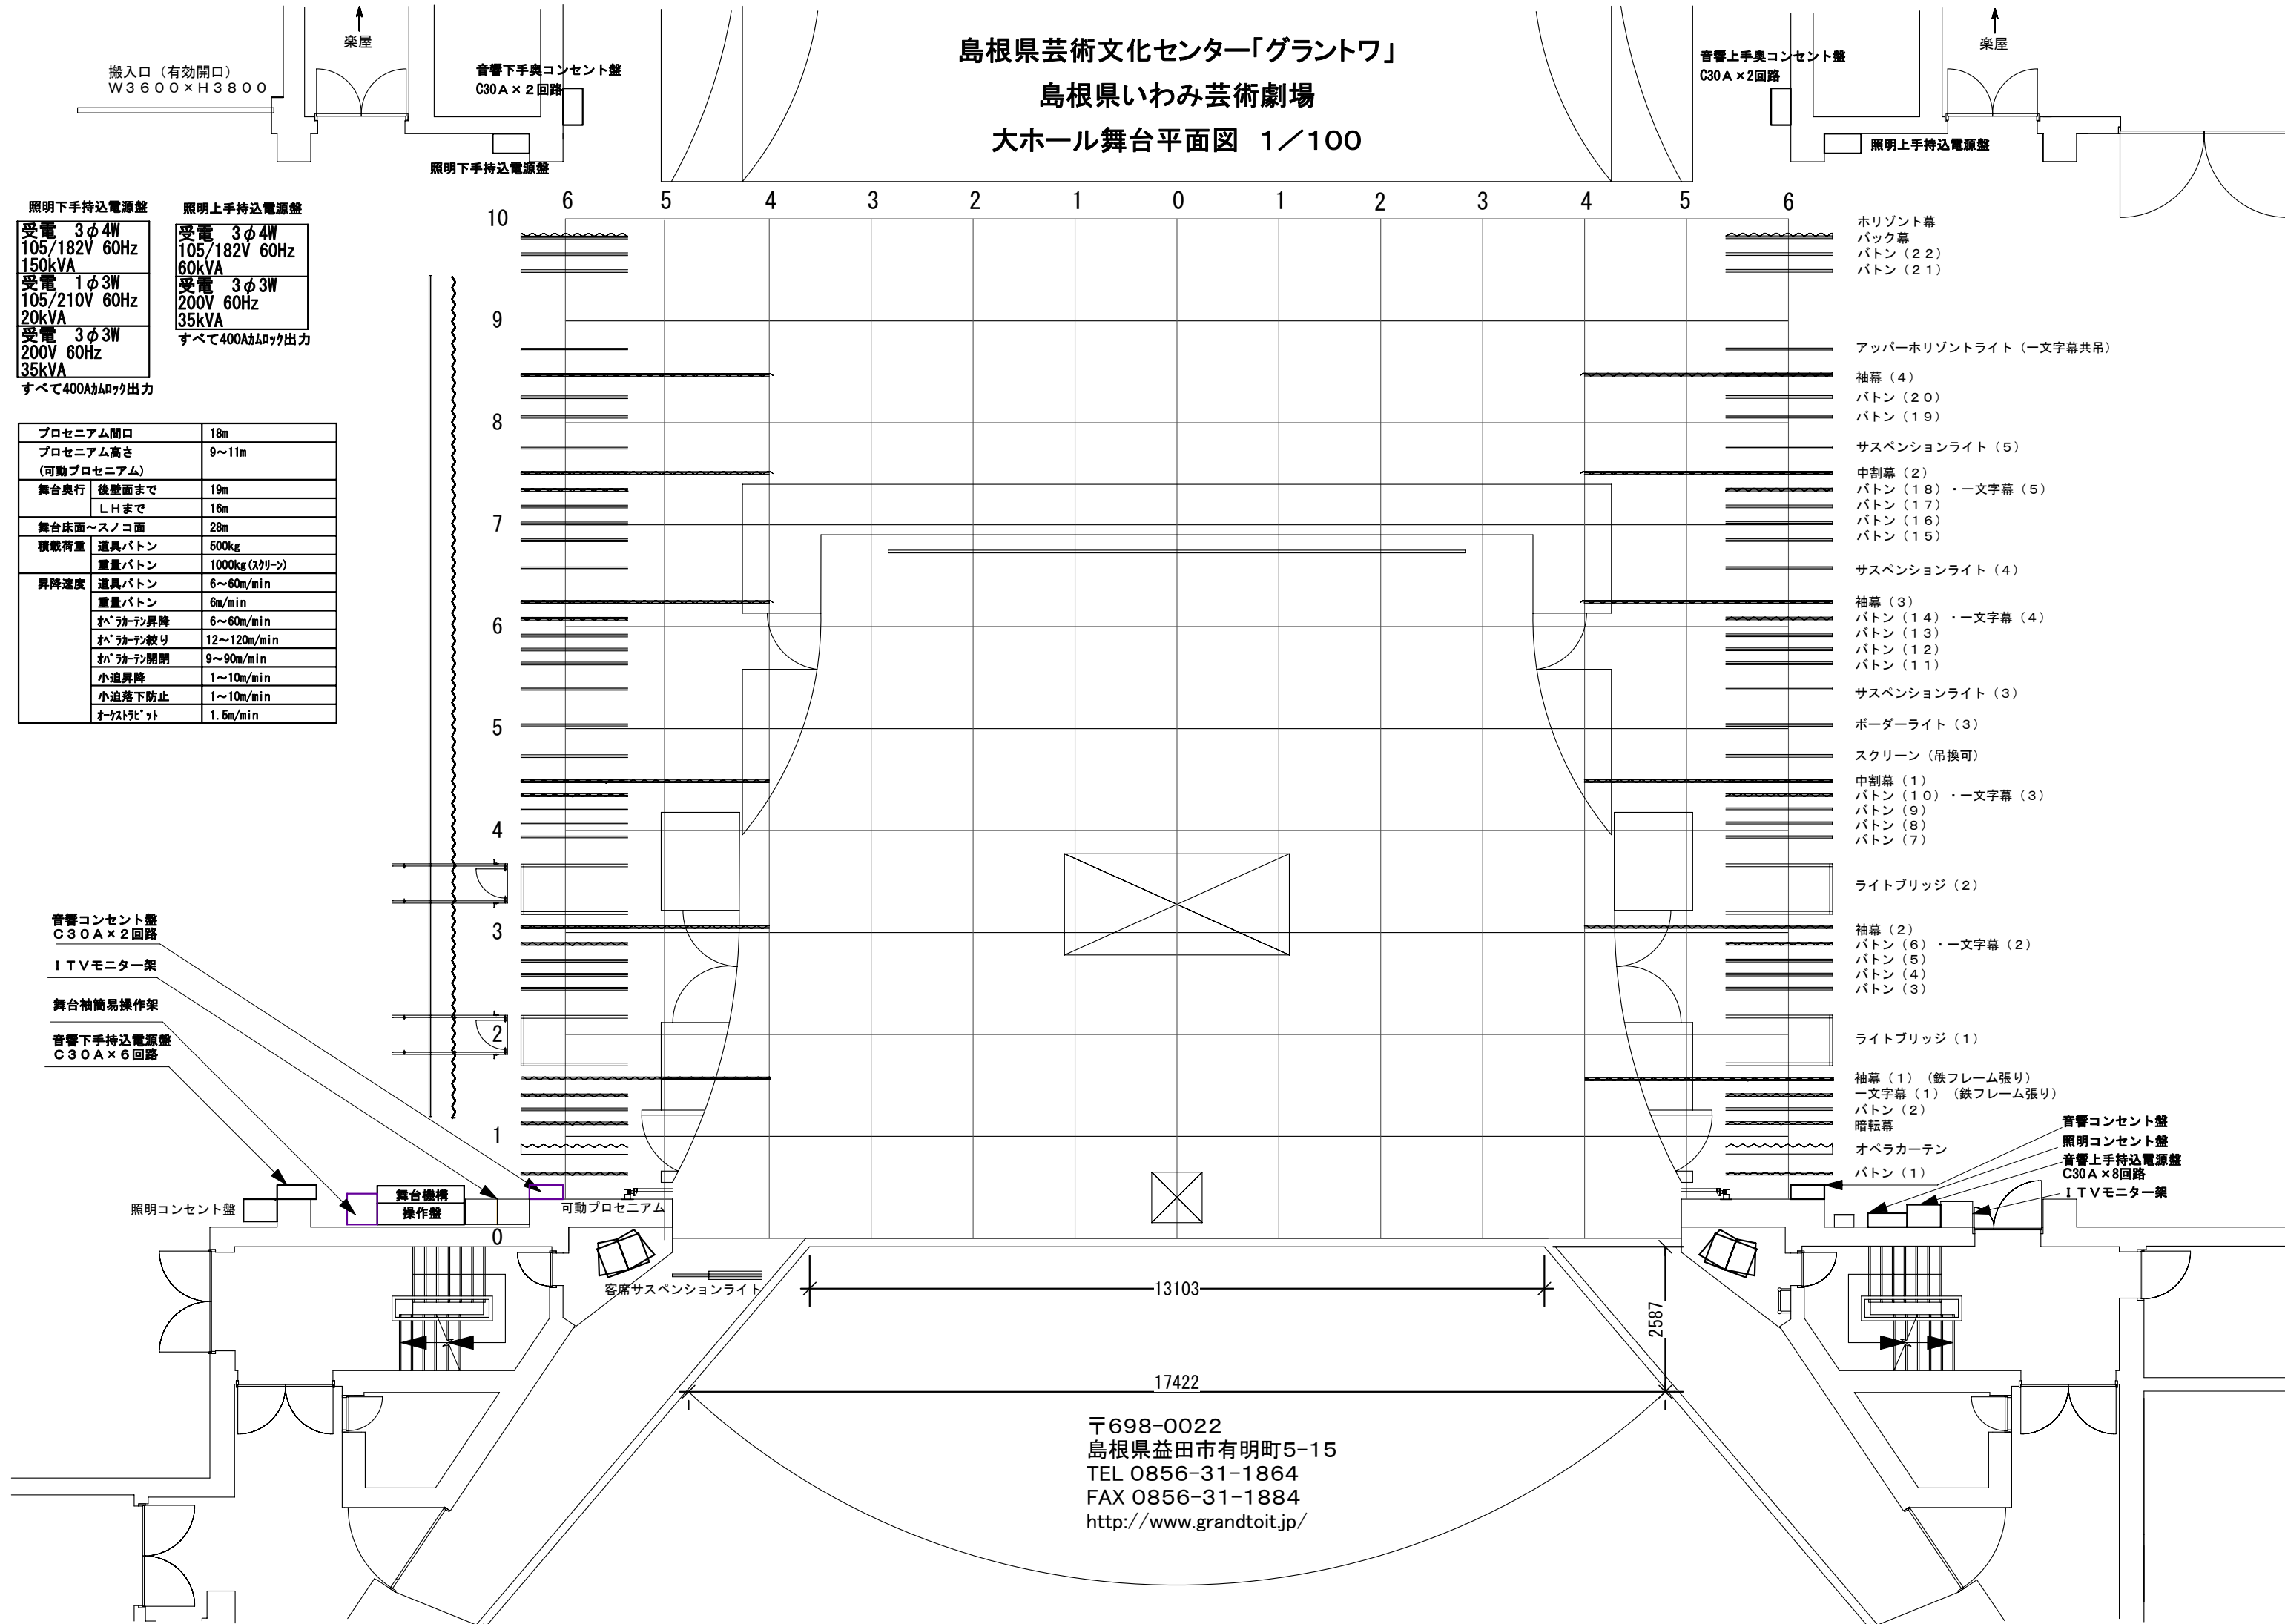

搬入口 (有効開口)
W3600×H3800

楽屋

音響下手奥コンセント盤
C30A×2回路

照明下手持込電源盤

音響上手奥コンセント盤
C30A×2回路

楽屋

照明上手持込電源盤

照明下手持込電源盤		照明上手持込電源盤	
受電	3φ4W 105/182V 60Hz 150kVA	受電	3φ4W 105/182V 60Hz 60kVA
受電	1φ3W 105/210V 60Hz 20kVA	受電	3φ3W 200V 60Hz 35kVA
受電	3φ3W 200V 60Hz 35kVA		
すべて400A対応出力		すべて400A対応出力	

プロセニウム間口	18m
プロセニウム高さ (可動プロセニウム)	9~11m
舞台奥行	後壁面まで 19m LHまで 16m
舞台床面~スノコ面	28m
積載荷重	道具パトン 500kg 重量パトン 1000kg(スクリーン)
昇降速度	道具パトン 6~60m/min 重量パトン 6m/min オペ・クォーツ昇降 6~60m/min オペ・クォーツ絞り 12~120m/min オペ・クォーツ開閉 9~90m/min 小迫昇降 1~10m/min 小迫落下防止 1~10m/min オーケストラピット 1.5m/min

- 10
 - 9
 - 8
 - 7
 - 6
 - 5
 - 4
 - 3
 - 2
 - 1
- 水平幕
 - バック幕
 - パトン (22)
 - パトン (21)
 - アッパー水平ライト (一文字幕共吊)
 - 袖幕 (4)
 - パトン (20)
 - パトン (19)
 - サスペンションライト (5)
 - 中割幕 (2)
 - パトン (18)・一文字幕 (5)
 - パトン (17)
 - パトン (16)
 - パトン (15)
 - サスペンションライト (4)
 - 袖幕 (3)
 - パトン (14)・一文字幕 (4)
 - パトン (13)
 - パトン (12)
 - パトン (11)
 - サスペンションライト (3)
 - ボーダーライト (3)
 - スクリーン (吊換可)
 - 中割幕 (1)
 - パトン (10)・一文字幕 (3)
 - パトン (9)
 - パトン (8)
 - パトン (7)
 - ライトブリッジ (2)
 - 袖幕 (2)
 - パトン (6)・一文字幕 (2)
 - パトン (5)
 - パトン (4)
 - パトン (3)
 - ライトブリッジ (1)
 - 袖幕 (1) (鉄フレーム張り)
 - 一文字幕 (1) (鉄フレーム張り)
 - パトン (2)
 - 暗転幕
 - オペラカーテン
 - パトン (1)

音響コンセント盤
C30A×2回路

ITVモニター架

舞台袖簡易操作架

音響下手持込電源盤
C30A×6回路

音響コンセント盤

照明コンセント盤

音響上手持込電源盤
C30A×8回路

ITVモニター架

照明コンセント盤

舞台機構
操作盤

可動プロセニウム

客席サスペンションライト

〒698-0022
島根県益田市有明町5-15
TEL 0856-31-1864
FAX 0856-31-1884
<http://www.grandtoit.jp/>