


島根県芸術文化センター「グラントワ」
 島根県いわみ芸術劇場
 大ホール舞台平面図 1/100

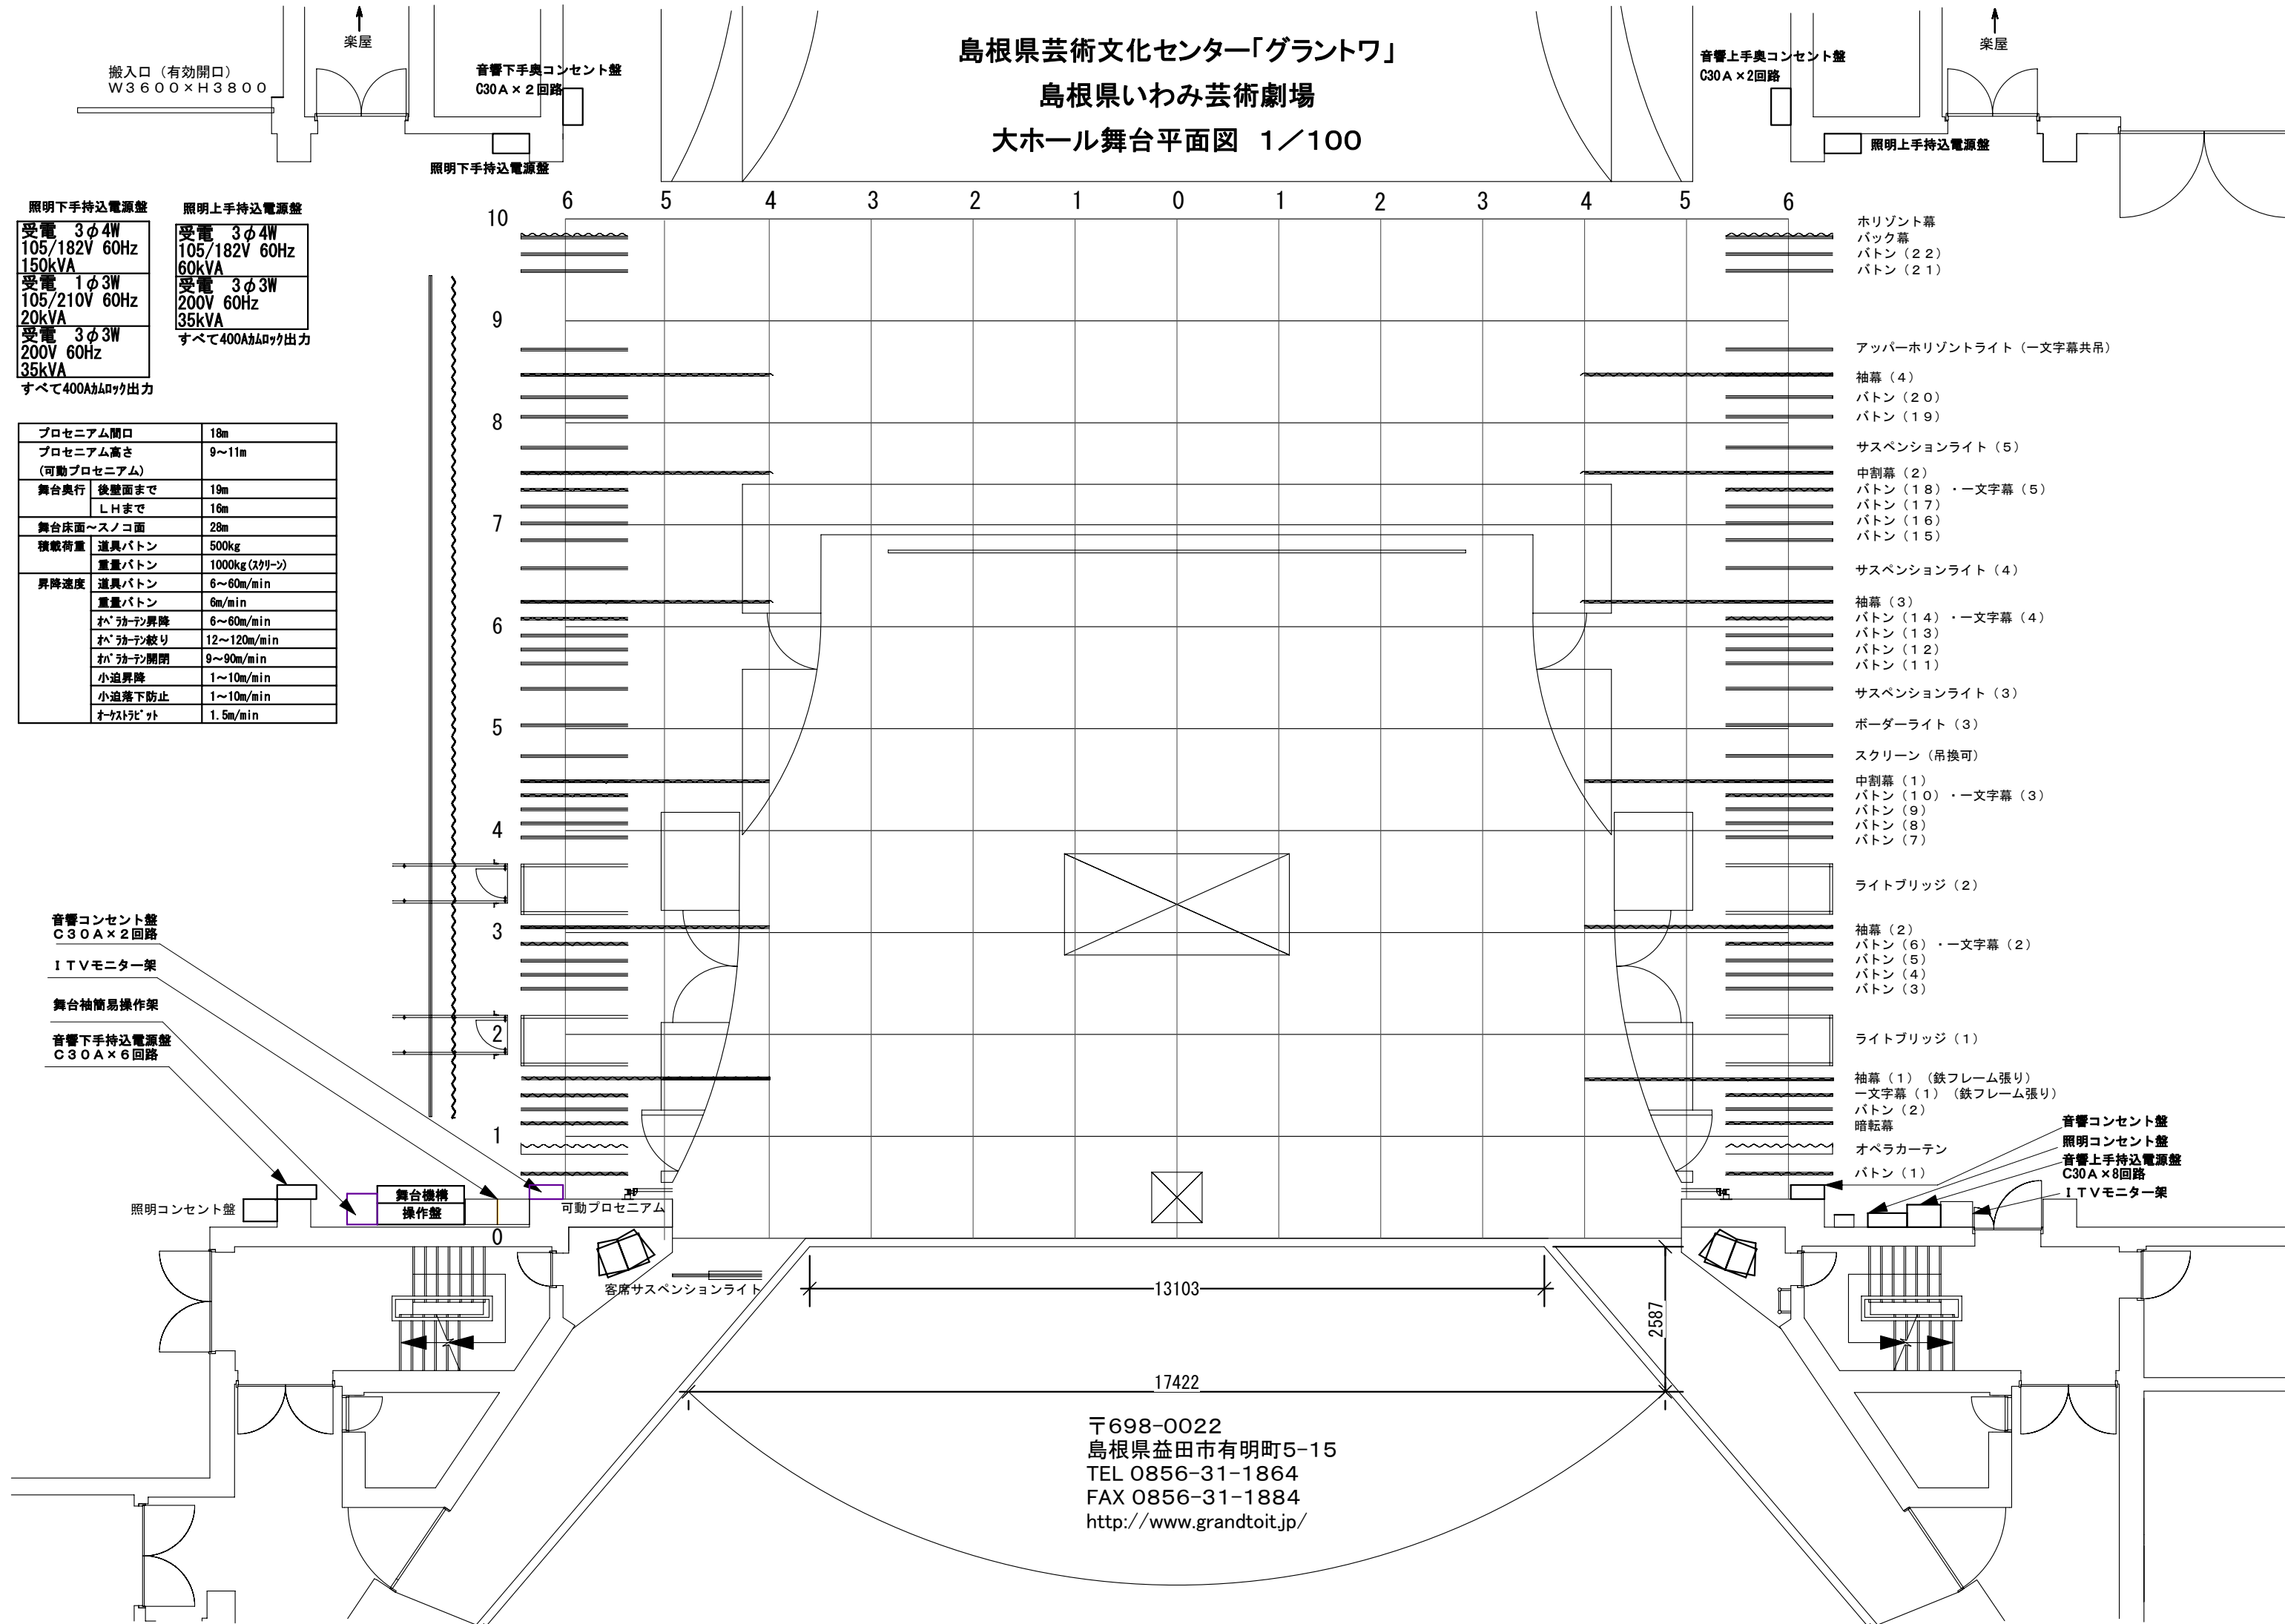

照明下手持込電源盤		照明上手持込電源盤	
受電 3φ4W 105/182V 60Hz 150kVA	受電 3φ3W 105/210V 60Hz 20kVA	受電 3φ4W 105/182V 60Hz 60kVA	受電 3φ3W 200V 60Hz 35kVA
すべて400A対応出力		すべて400A対応出力	

プロセニウム間口	18m
プロセニウム高さ (可動プロセニウム)	9~11m
舞台奥行 後壁面まで	19m
LHまで	16m
舞台床面~スノコ面	28m
積載荷重 道具パトン	500kg
重量パトン	1000kg(スクリン)
昇降速度 道具パトン	6~60m/min
重量パトン	6m/min
オペ・カタチ昇降	6~60m/min
オペ・カタチ絞り	12~120m/min
オペ・カタチ開閉	9~90m/min
小迫昇降	1~10m/min
小迫落下防止	1~10m/min
オーケストラピット	1.5m/min

- 水平幕
- バック幕
- パトン (22)
- パトン (21)
- アッパー水平ライト (一文字幕共吊)
- 袖幕 (4)
- パトン (20)
- パトン (19)
- サスペンションライト (5)
- 中割幕 (2)
- パトン (18) ・一文字幕 (5)
- パトン (17)
- パトン (16)
- パトン (15)
- サスペンションライト (4)
- 袖幕 (3)
- パトン (14) ・一文字幕 (4)
- パトン (13)
- パトン (12)
- パトン (11)
- サスペンションライト (3)
- ボーダーライト (3)
- スクリーン (吊換可)
- 中割幕 (1)
- パトン (10) ・一文字幕 (3)
- パトン (9)
- パトン (8)
- パトン (7)
- ライトブリッジ (2)
- 袖幕 (2)
- パトン (6) ・一文字幕 (2)
- パトン (5)
- パトン (4)
- パトン (3)
- ライトブリッジ (1)
- 袖幕 (1) (鉄フレーム張り)
- 一文字幕 (1) (鉄フレーム張り)
- パトン (2)
- 暗転幕
- オペラカーテン
- パトン (1)

〒698-0022
 島根県益田市有明町5-15
 TEL 0856-31-1864
 FAX 0856-31-1884
<http://www.grandtoit.jp/>